


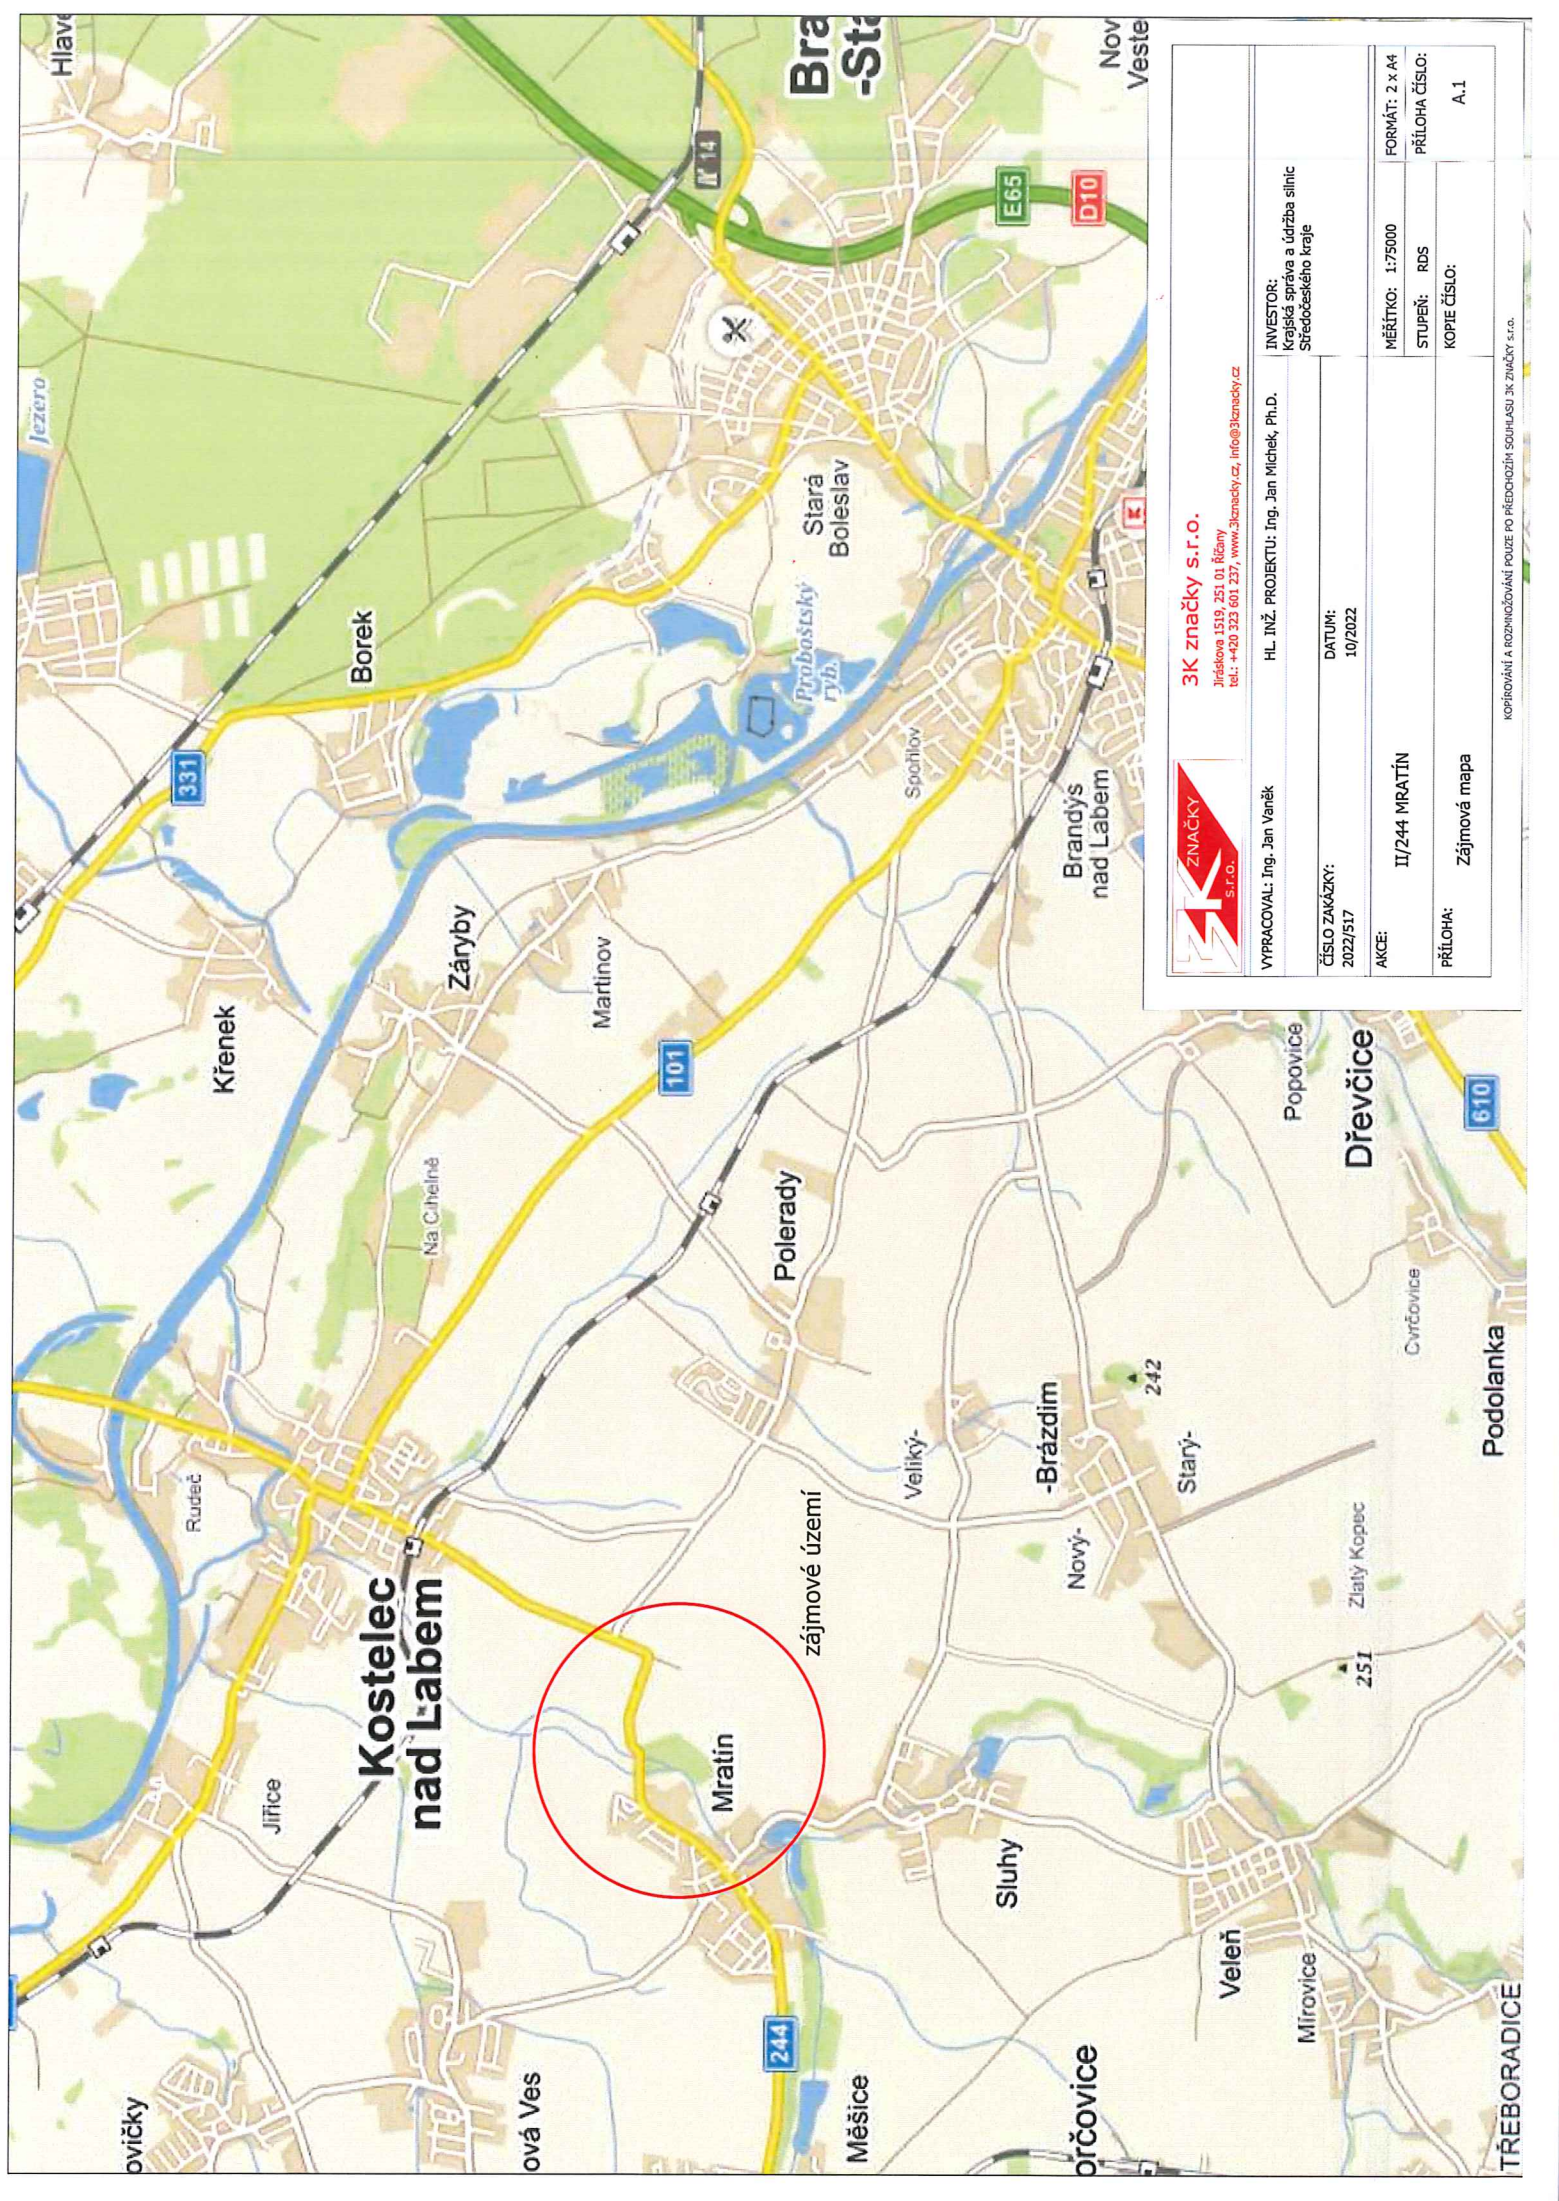


3K značky s.r.o.

Jiráskova 1519, 251 01 Říčany
tel.: +420 323 601 237, www.3kznacky.cz, info@3kznacky.cz

VYPRACOVAL: Ing. Jan Vaněk	HL. INŽ. PROJEKTU: Ing. Jan Michek, Ph.D.	INVESTOR: Krajská správa a údržba silnic Středočeského kraje
ČÍSLO ZAKÁZKY: 2022/517	DATUM: 10/2022	
AKCE: II/244 MRATÍN	MĚŘÍTKO: 1:75000	FORMÁT: 2 x A4
PŘÍLOHA: Zájmová mapa	STUPEŇ: RDS	PŘÍLOHA ČÍSLO: A.1
	KOPIE ČÍSLO:	

KOPÍROVÁNÍ A ROZMNOŽOVÁNÍ POUZE PO PŘEDCHOZÍM SOUHLASÍ 3K ZNAČKY S.R.O.

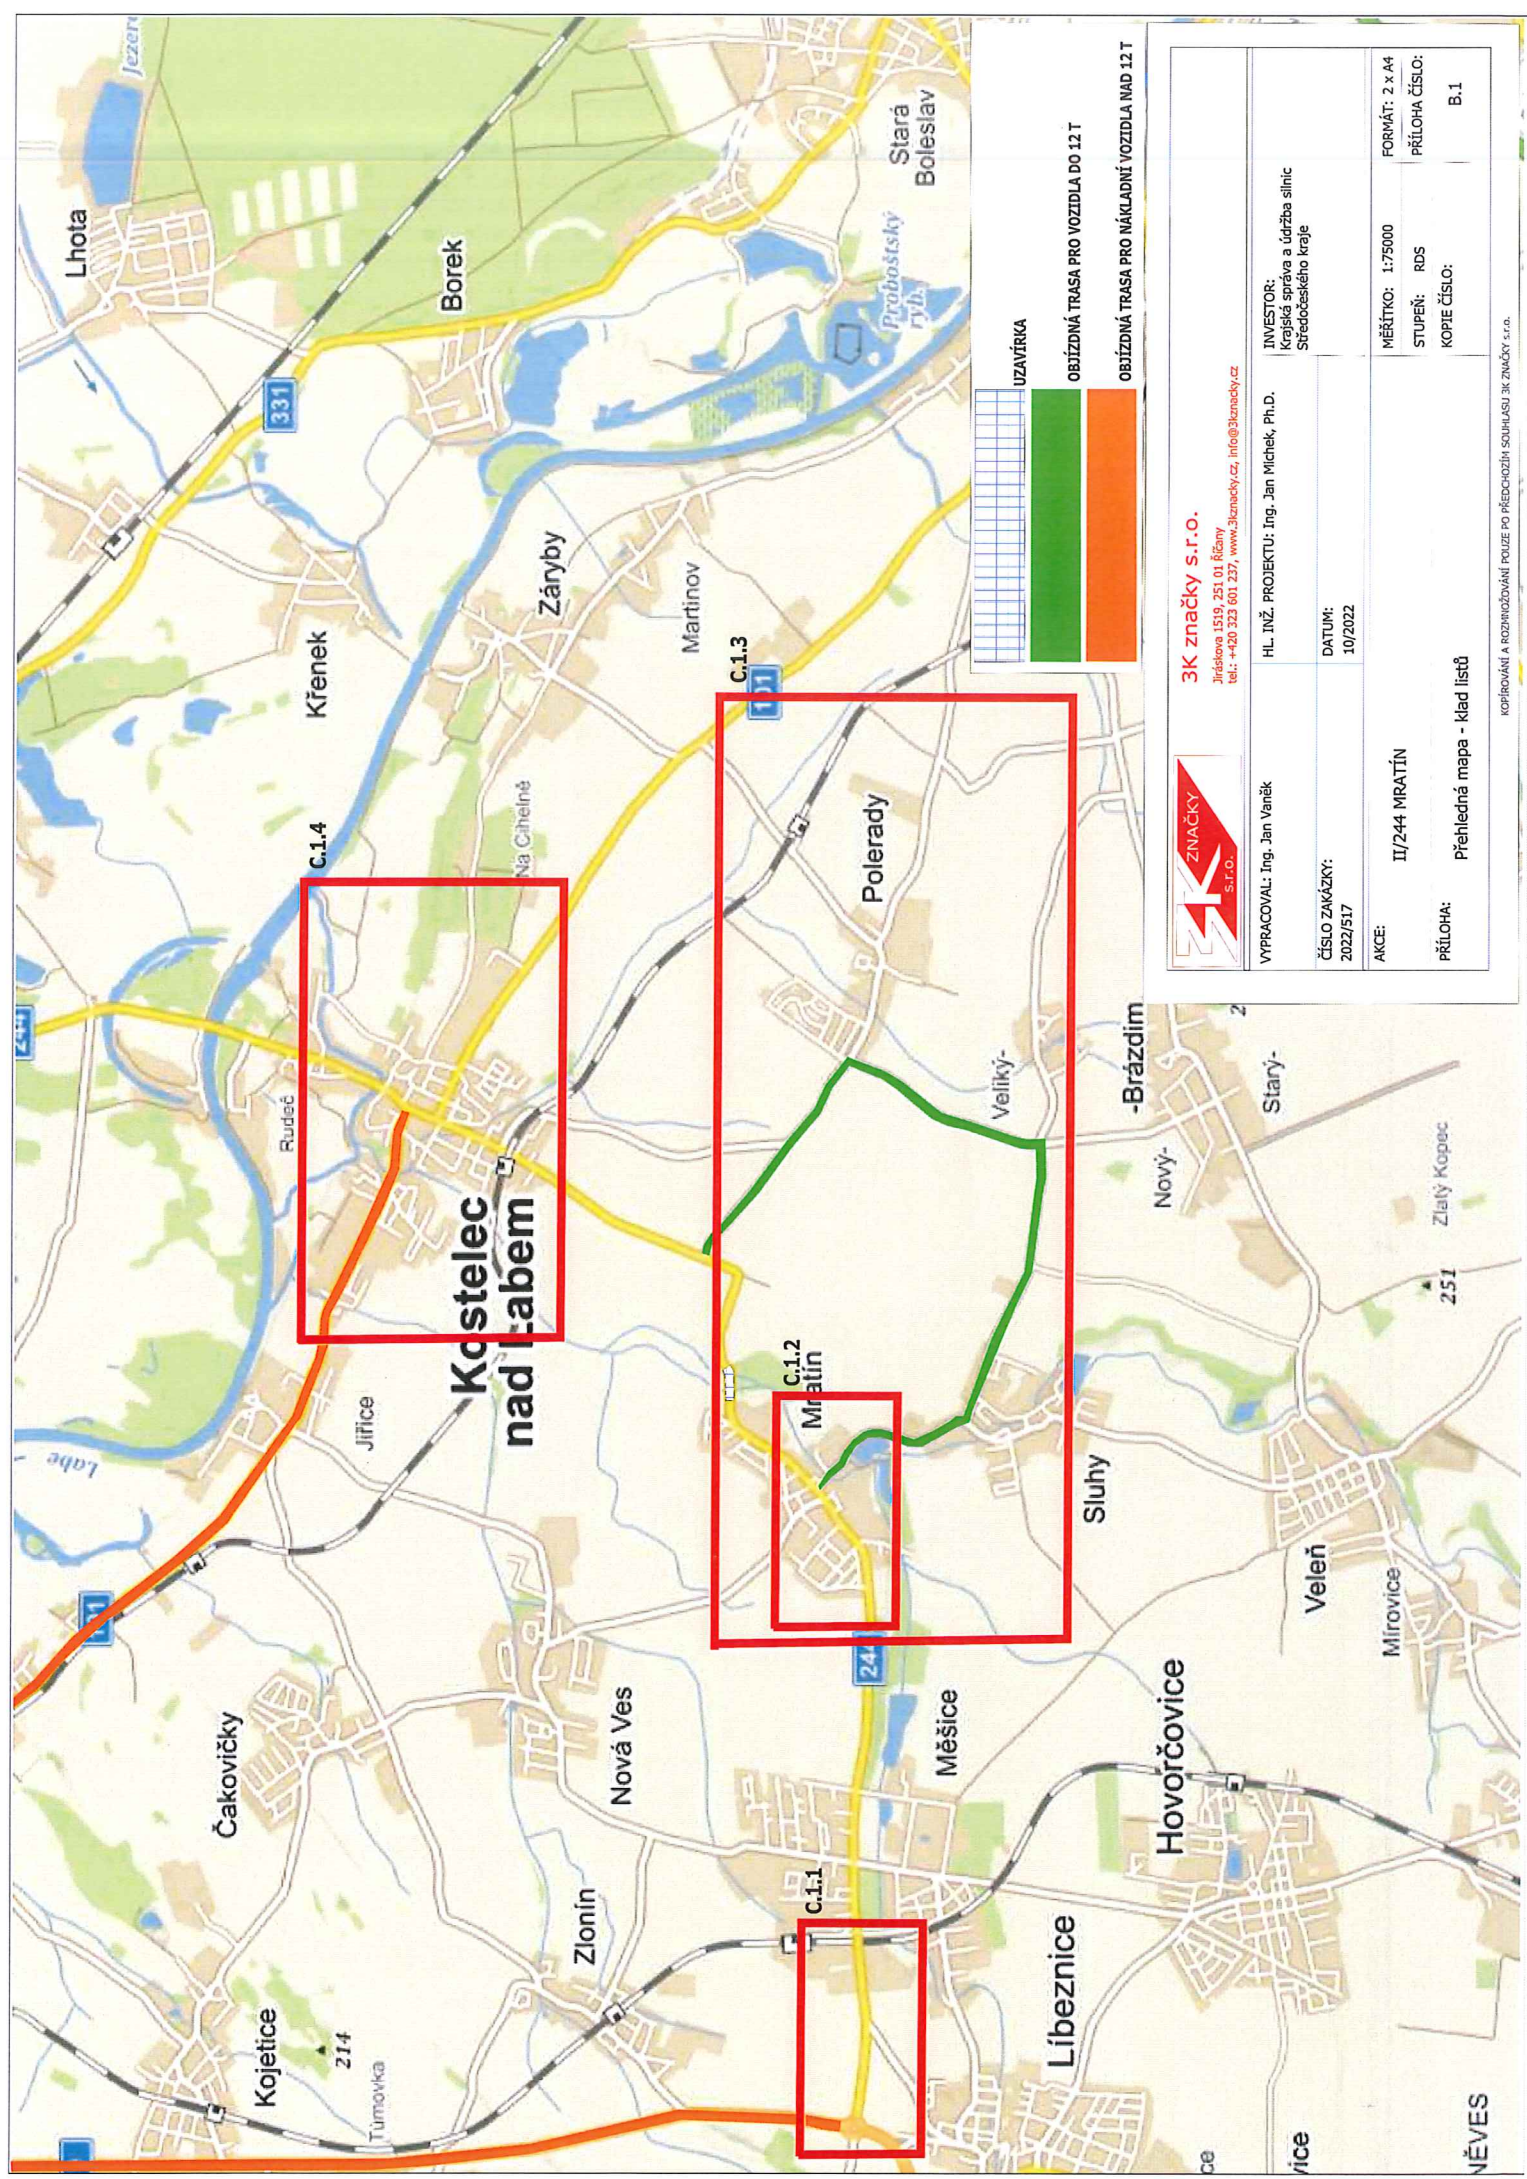

3K značky s.r.o.
Jiráskova 1519, 251 01 Říčany
tel.: +420 323 601 237, www.3kznacky.cz, info@3kznacky.cz

VYPRACOVAL: Ing. Jan Vaněk	HL. INŽ. PROJEKTU: Ing. Jan Míček, Ph.D.	INVESTOR: Krajská správa a údržba silnic Středočeského kraje
ČÍSLO ZAKÁZKY: 2022/517	DATUM: 10/2022	
AKCE: II/244 MRATÍN	MĚŘÍTKO: 1:75000	FORMÁT: 2 x A4
PŘÍLOHA: Přehledná mapa - klad listů	STUPEŇ: RDS	PŘÍLOHA ČÍSLO: B.1
	KOPIE ČÍSLO:	

17. 10. 2022 por. J.



Iráskova 1519, 251 01 Říčany
tel.: +420 323 601 237, www.3kznacky.cz, info@3kznacky.cz

HL. INŽ. PROJEKTU: Ing. Jan Michek, Ph.D.

[illegible]

10/2022

MÉRÍTŐ: 1:8000	FORMÁT: 2 x A4
----------------	----------------

STUPĚŇ: RDS PŘÍLOHA ČÍSLO:

KOPIE ČÍSLO: C 11


OPROVŘEDNĚNÍ A ROZMNOŽOVÁNÍ POUŽÍTE PO PŘEDCHOZÍM SOUHLASÍ 3IK ZNAČKY s.r.o.



MAPA-217842/10-2022-010006
POLICIE ČESKÉ REPUBLIKY
KRAJSKÉ ŘEDITELSTVÍ POLICIE
STŘEDOČESKÉHO KRAJE
DOPRAVNÍ INSPEKTORÁT PRAHA VENKOV-VÝCHOD
190 17 PRAHA 9 - VINOŘI, MLADOBOLSLAVSKÁ 38
17. 10. 2022 p.m.


UZAVÍRKA
OBJÍZDNÁ TRASA PRO VOZIDLA DO 12 T

	3K značky s.r.o. Jiráskova 1519, 251 01 Říčany tel.: +420 323 601 237, www.3kznacky.cz, info@3kznacky.cz
VYPRACOVAL: Ing. Jan Vaněk	HL. INŽ. PROJEKTU: Ing. Jan Michek, Ph.D.
ČÍSLO ZAKÁZKY: 2022/517	DATUM: 10/2022
AKCE: II/244 MRATÍN	MĚŘÍTKO: 1:8000
PŘÍLOHA: Situace DIO - 2. část	STUPEŇ: RDS
	FORMÁT: 2 x A4
	PŘÍLOHA ČÍSLO: C.1.2

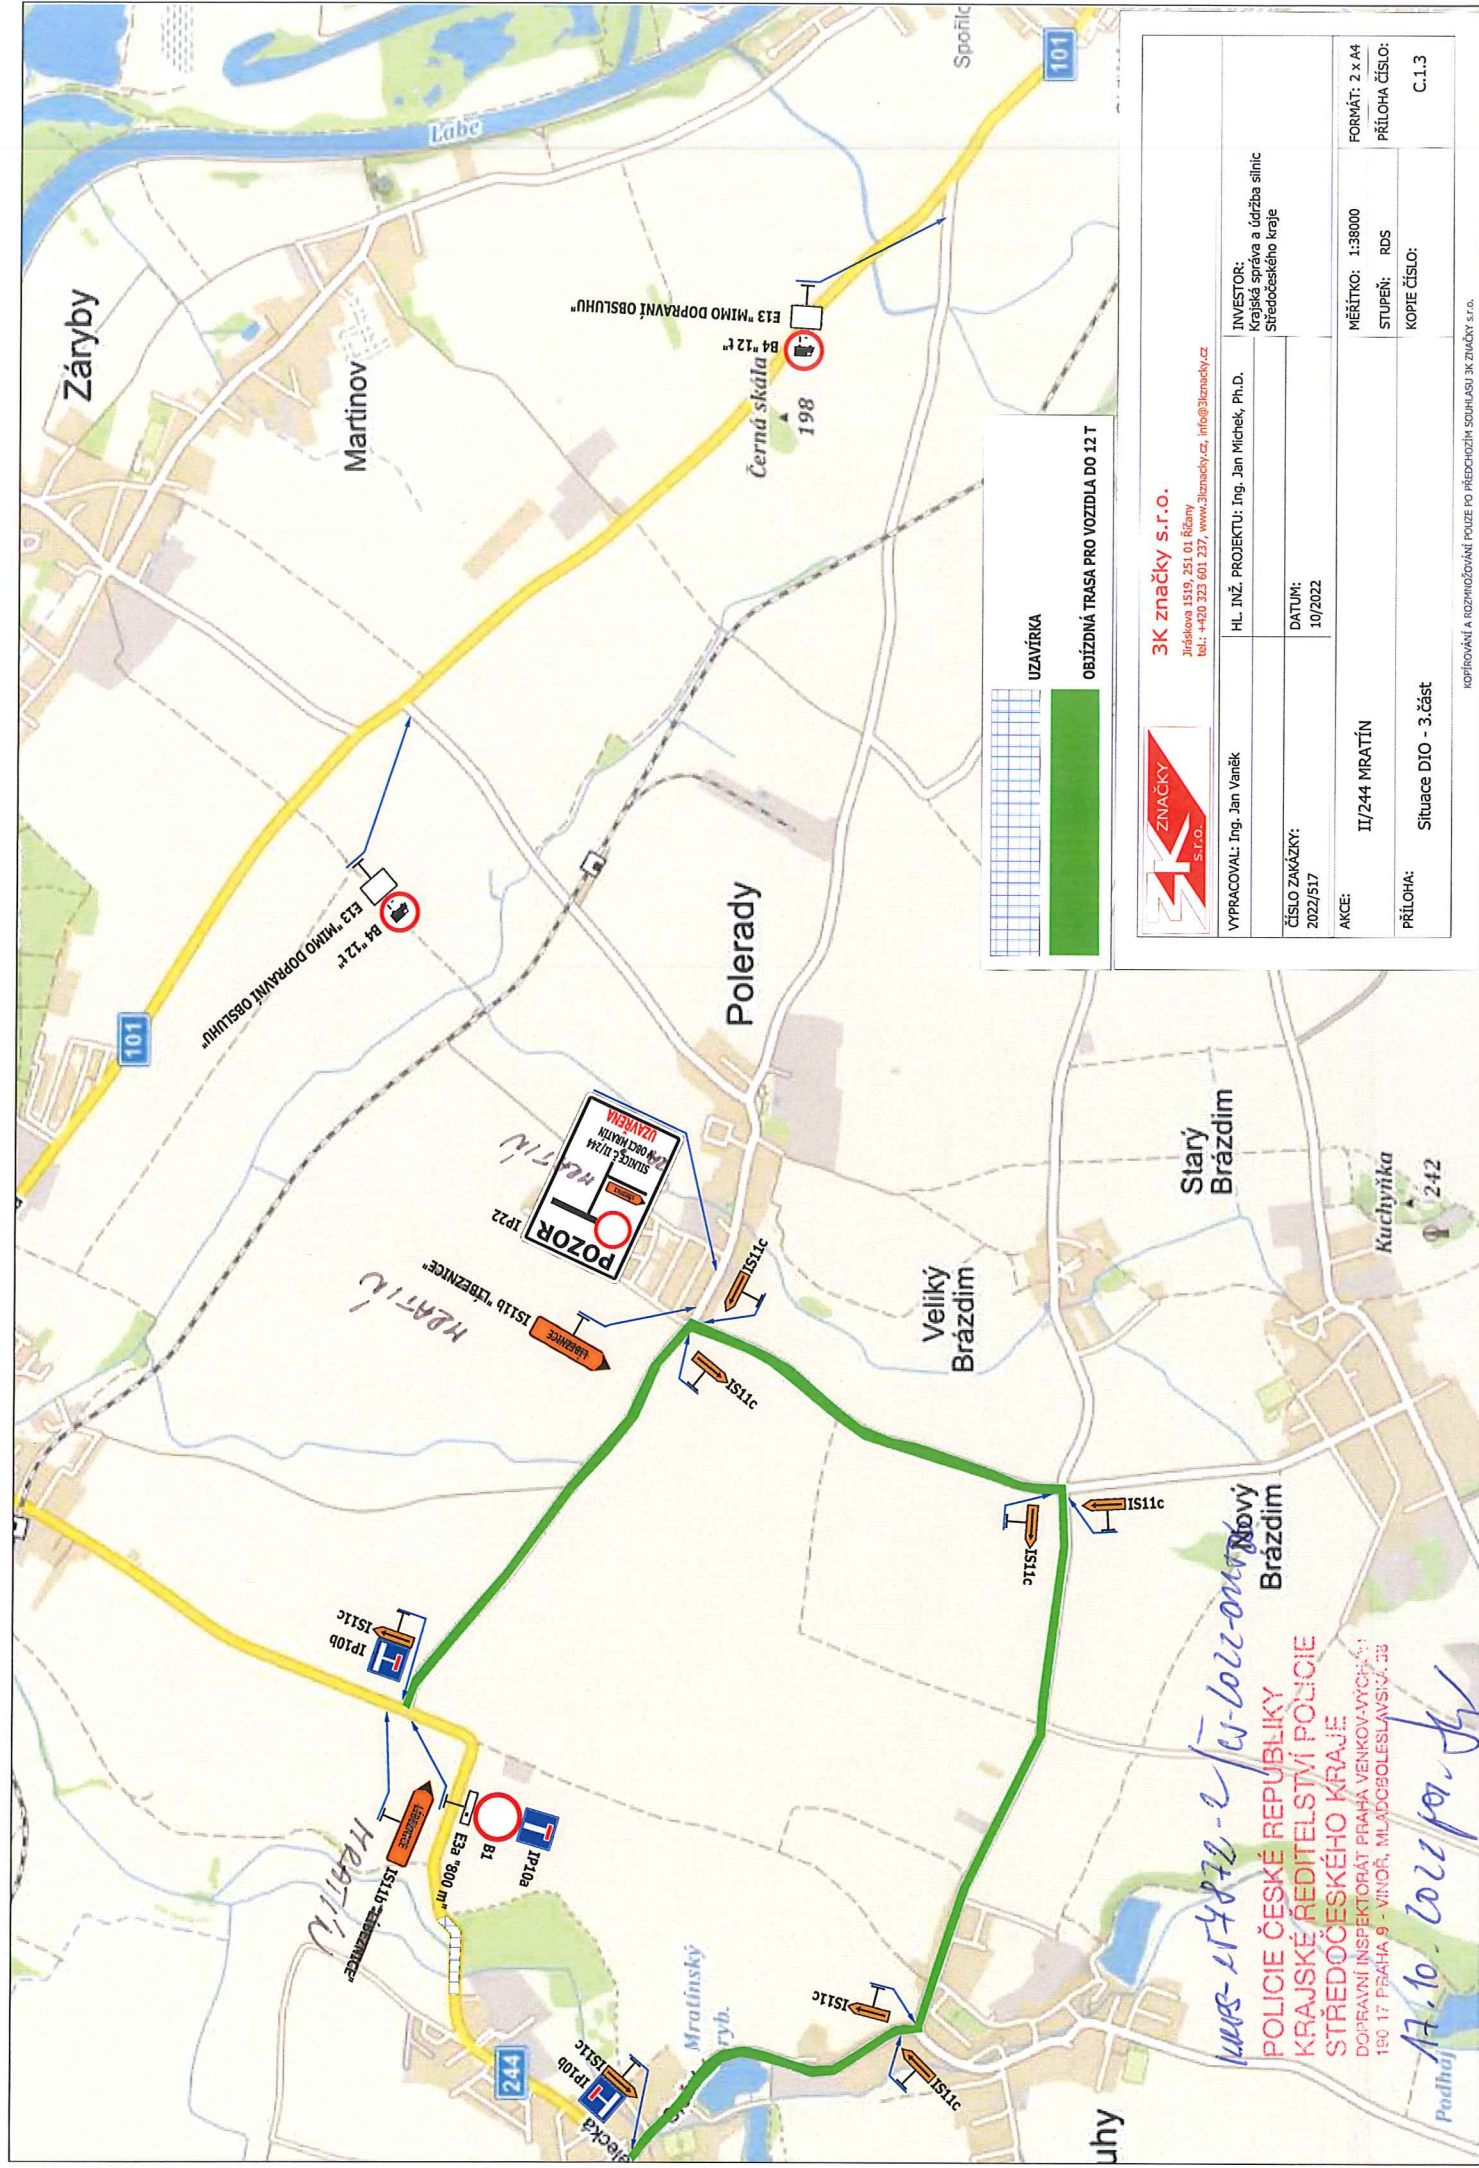

 3K značky s.r.o. Jiráskova 1519, 251 01 Říčany tel.: +420 323 601 237, www.3kznamky.cz , info@3kznamky.cz		INVESTOR: Krajská správa a údržba silnic Středočeského kraje	
VYPRACOVAL: Ing. Jan Vaněk	HL. INŽ. PROJEKTU: Ing. Jan Míček, Ph.D.	FORMÁT: 2 x A4	
ČÍSLO ZAKÁZKY: 2022/517	DATUM: 10/2022	MĚŘÍTKO: 1:38000	PŘÍLOHA ČÍSLO:
AKCE: II/244 MRATÍN		STUPEŇ: RDS	C.1.3
PŘÍLOHA: Situace DIO - 3 část		KOPIE ČÍSLO:	

mus-154872-2-jer-bolc-on
POLICIE ČESKÉ REPUBLIKY
KRAJSKÉ ŘEDITELSTVÍ POLICIE
STŘEDOČESKÉHO KRAJE
DOPRAVNÍ INSPEKTORÁT PRAHA VENKOV-VÝCHOD
190 17 PRAHA 9 - VINOŘ, MLÁDOBOLESLAVSKÁ 33
17.10.2022 por. J.
Podhajský

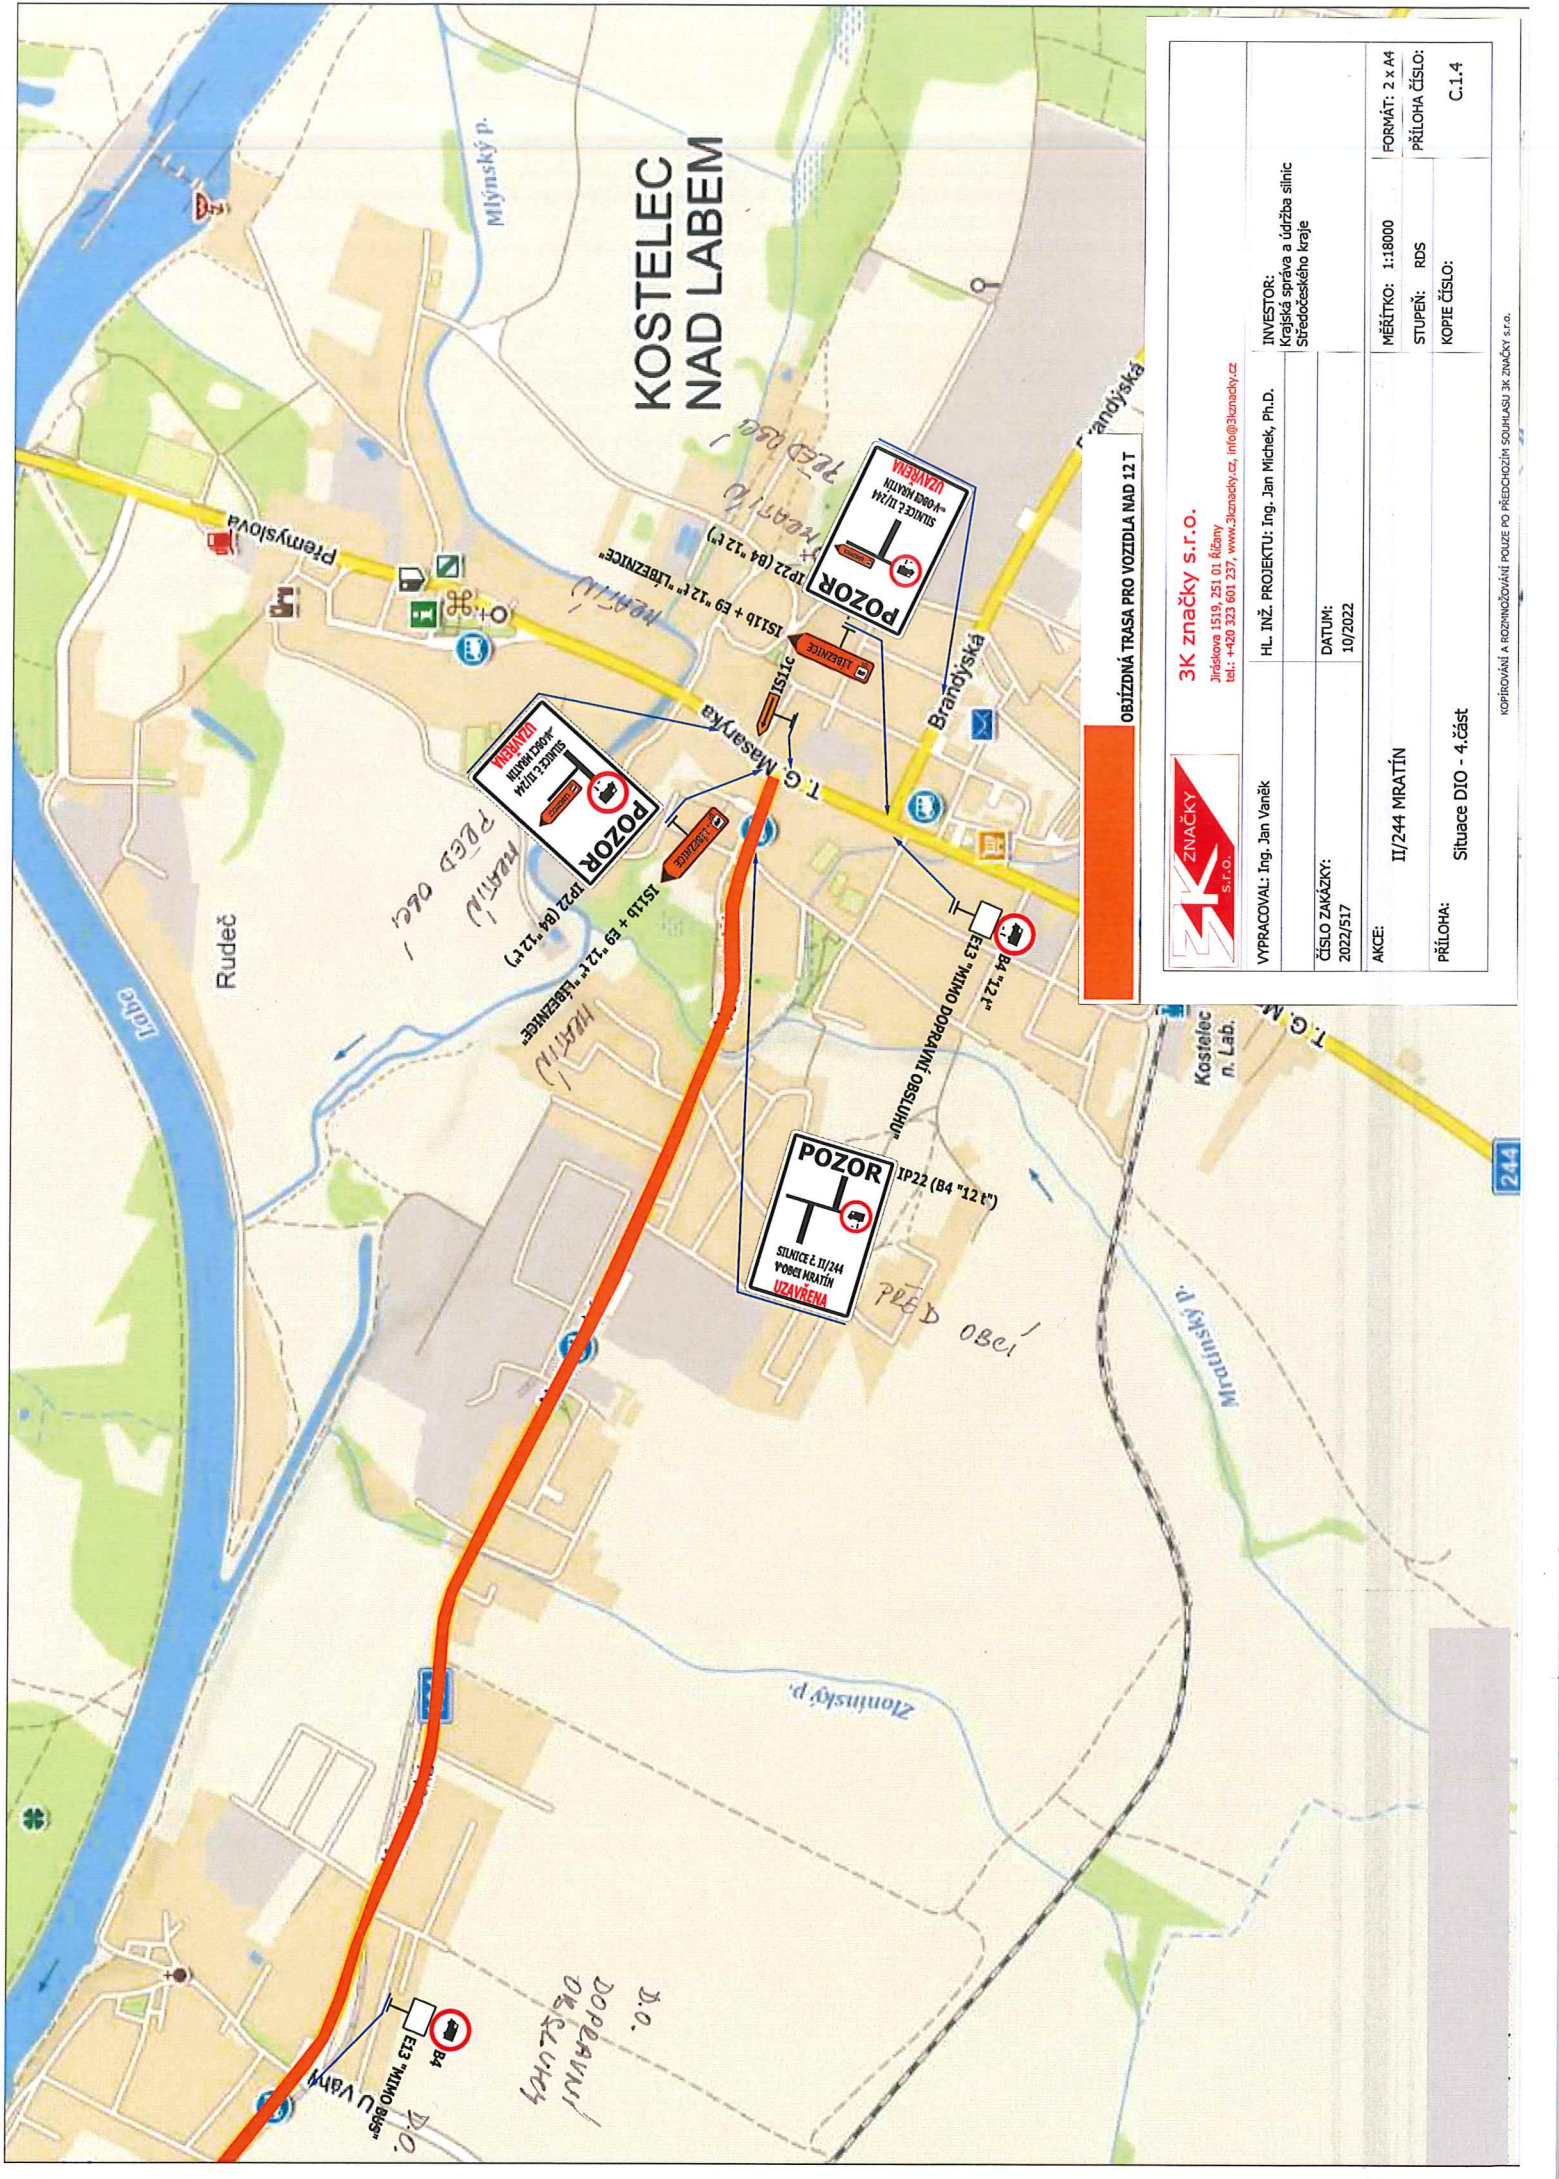

3K značky s.r.o. Jiráskova 1519, 251 01 Říčany tel.: +420 323 601 237, www.3kznacky.cz, info@3kznacky.cz		INVESTOR: Krajská správa a údržba silnic Středočeského kraje	
VYPRACOVAL: Ing. Jan Vaněk		HL. INŽ. PROJEKTU: Ing. Jan Michek, Ph.D.	
ČÍSLO ZNAČKY: 2022/517		DATUM: 10/2022	
AKCE: II/244 MRATÍN		MĚŘÍTKO: 1:18000	FORMÁT: 2 x A4
PŘÍLOHA: Situace DIO - 4. část		STUPEŇ: RDS	PŘÍLOHA ČÍSLO:
		KOPIE ČÍSLO:	C.1.4