

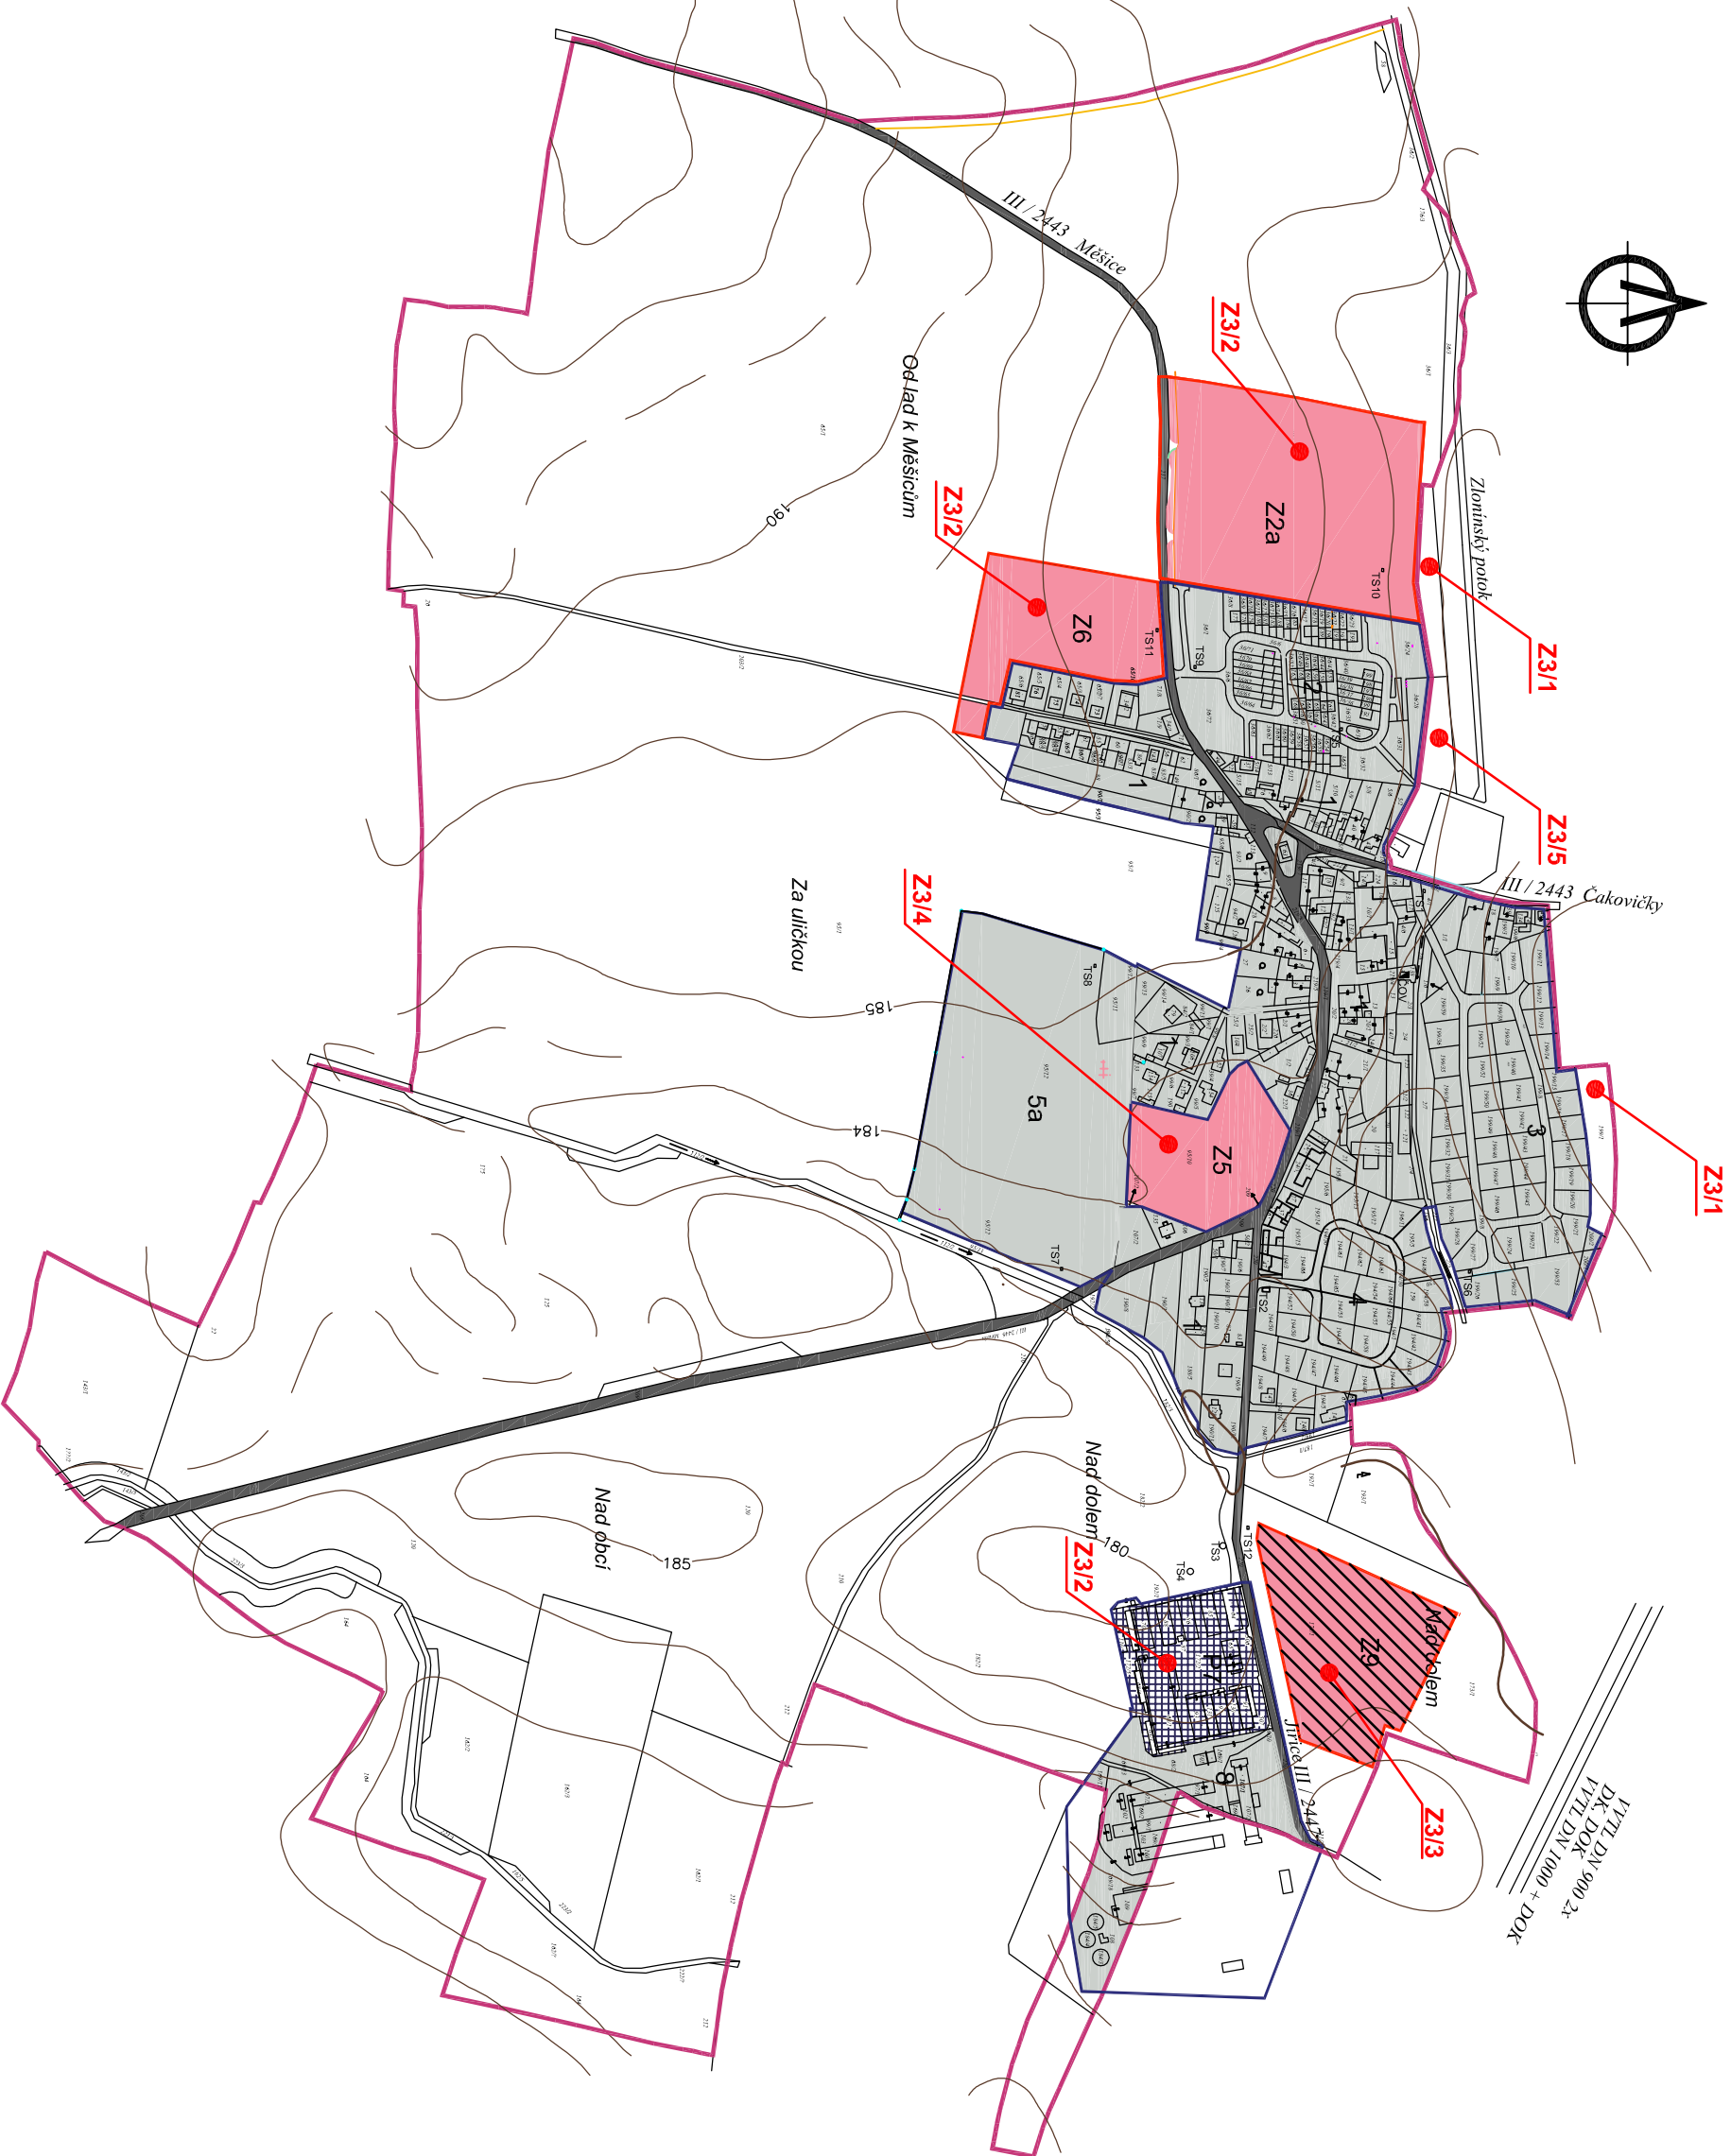


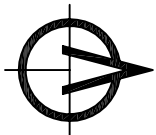

LEGENDA

ZÁKLADNÍ ČLENĚNÍ ÚZEMÍ

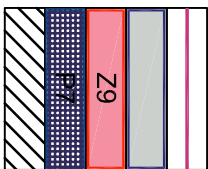

hranice řešeného území

zastavěné území k 1. 10. 2009

hranice zastavěných ploch a označení

plocha přestavby a označení

plochy s podílnkou územní studie