
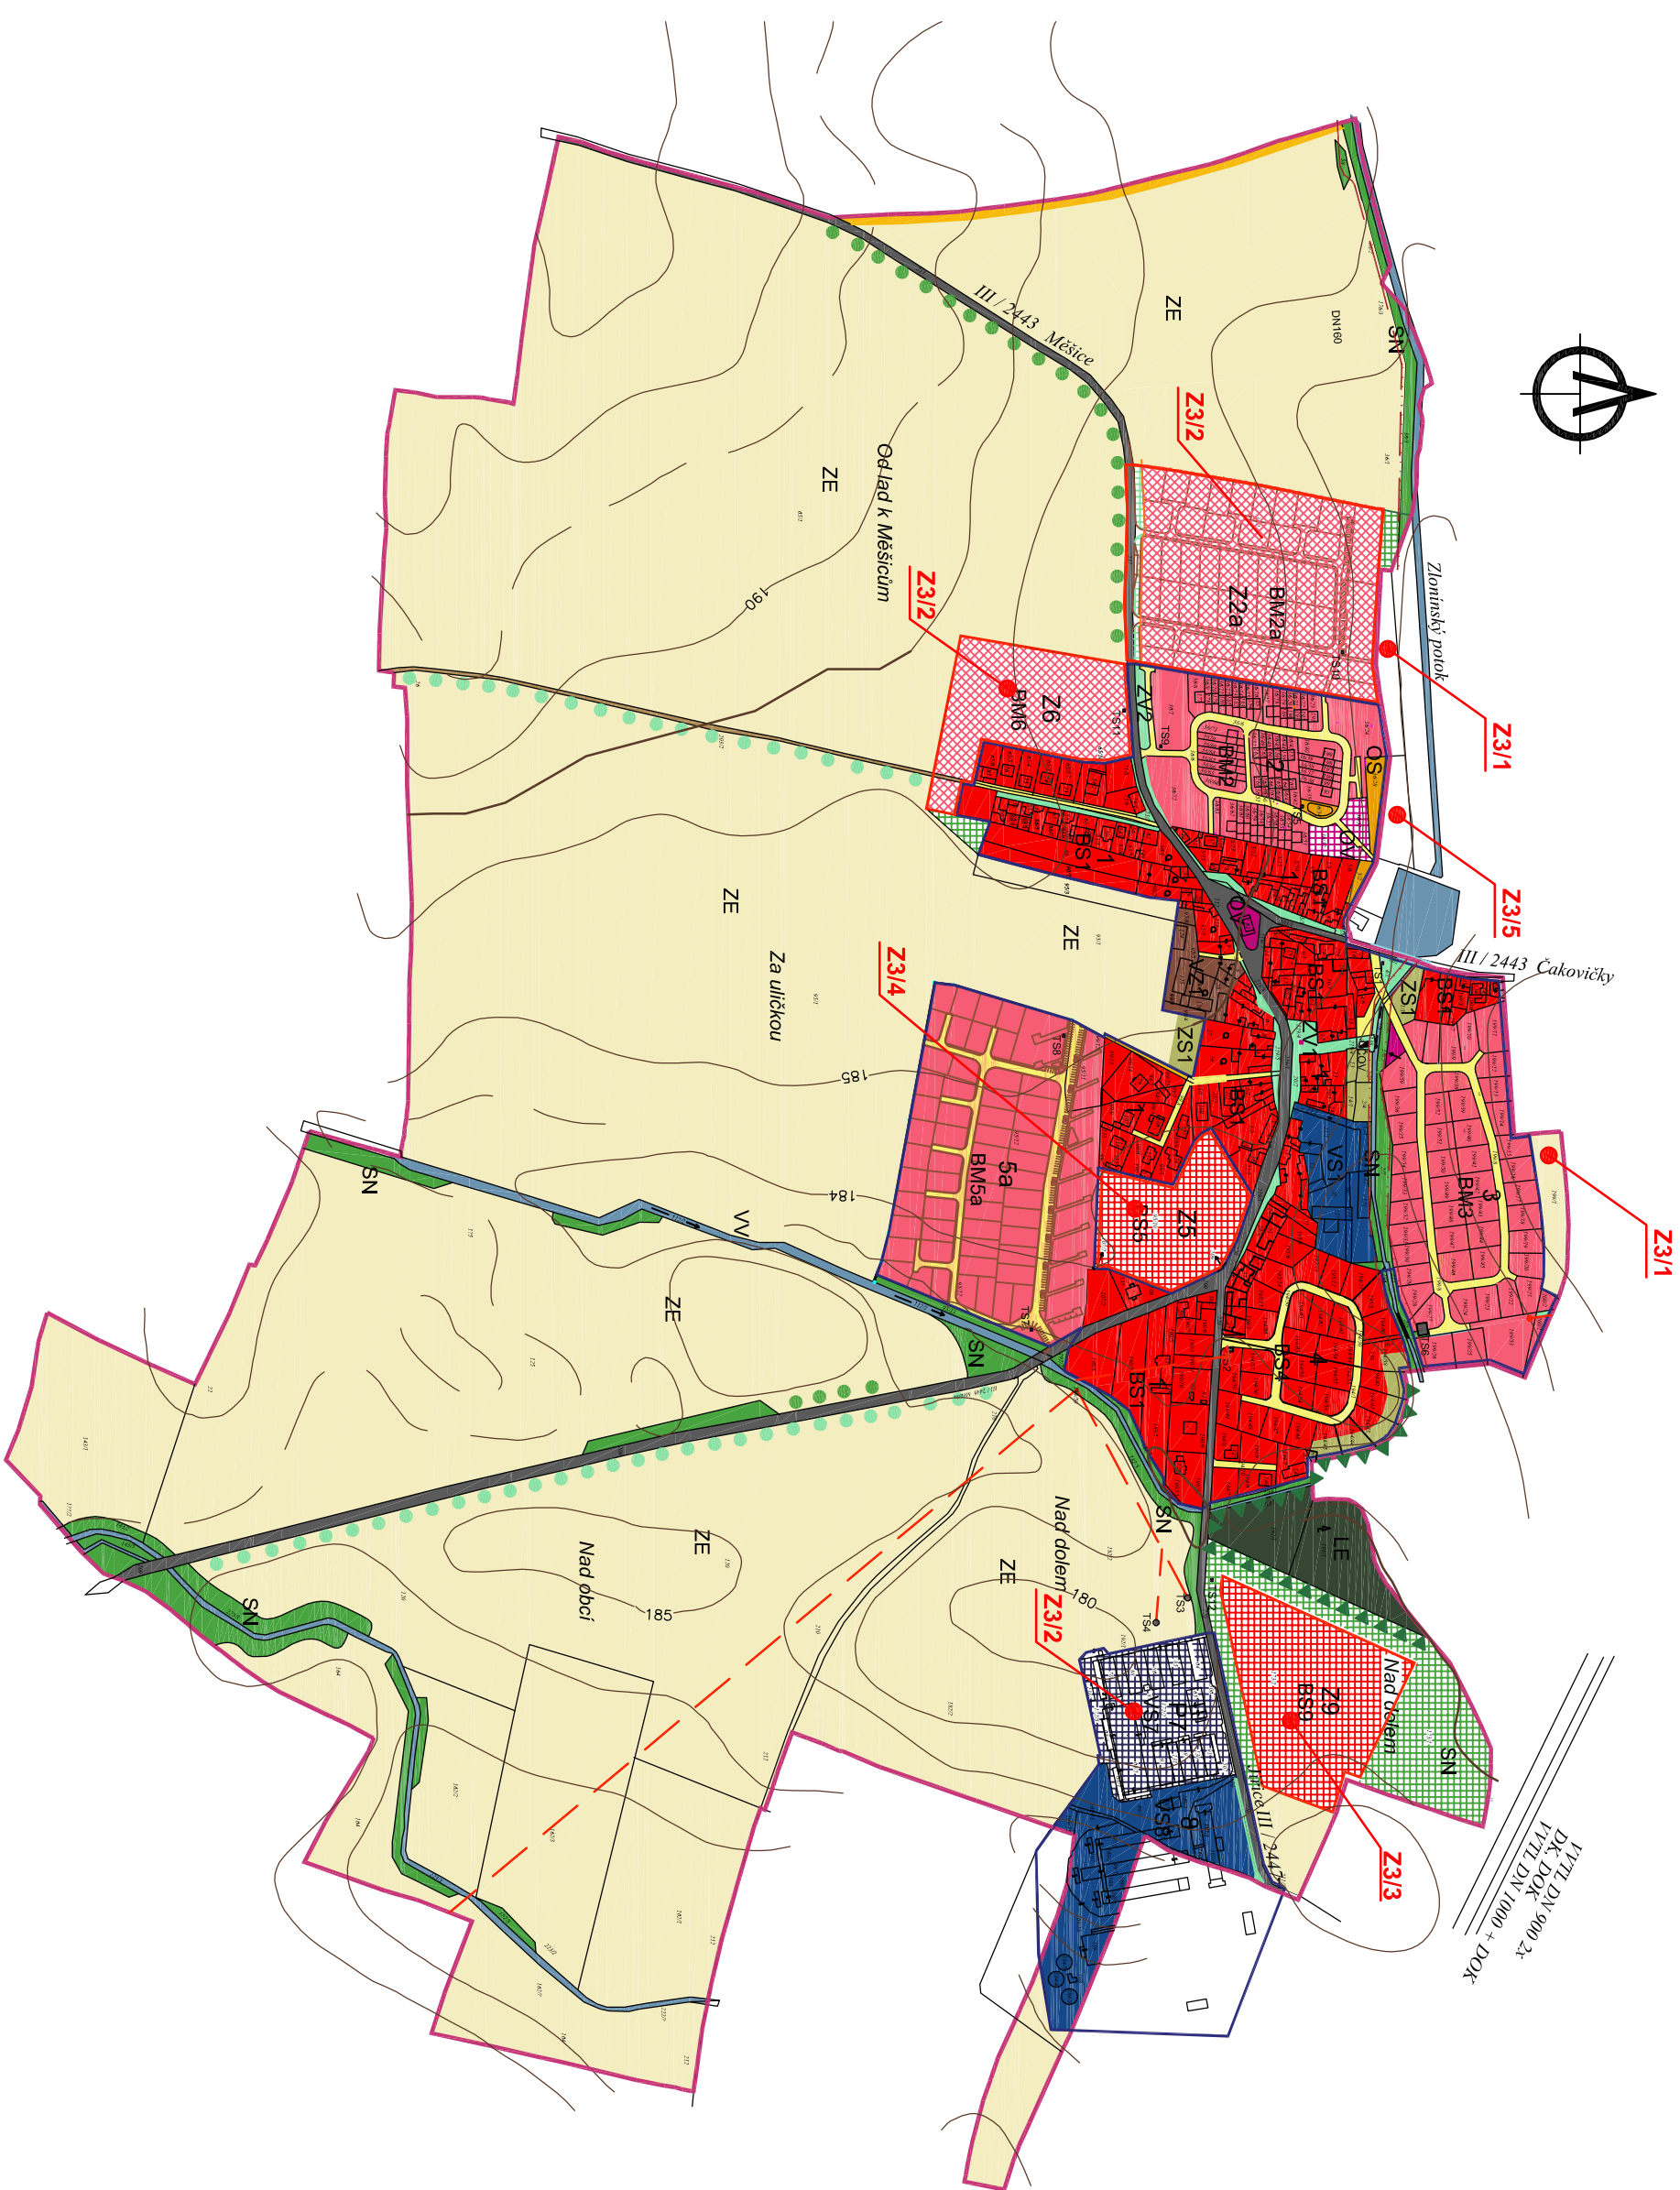


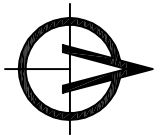

LEGENDA

ZÁKLADNÍ ČLENĚNÍ ÚZEMÍ

	hranice řešeného území
	hranice zast. území k 1. 10. 2009
	hranice zastavitelných ploch a označení
	plocha přestavby a označení

Plochy s rozdílným využitím

I.	II.	
		bydlení smíšené
		bydlení příměstské
		občanské vybavení - veřejná infrastruktura
		občanské vybavení - sportovní zařízení
		výroba smíšená
		výroba zemědělská
		zeleň na veřejných prostranstvích
		zeleň soukromá (zahrady)
		plochy smíšené, nezastavěné
		plochy vodní a vodohospodářské
		plochy lesní
		plochy zemědělské

I. - Stabilizované plochy
II. - Plochy změn

DOPRAVNÍ INFRASTRUKTURA - DS

stav	návrh	
		silnice III. třídy
		kommunikace místní
		účelové cesty v krajině

ÚSES

		lokální biocentrum
		lokální biokoridor
		aleje a solitery

TECHNICKÁ INFRASTRUKTURA - TI

		ČOV - čistírna odpadních vod
		nadzemní elektrická vedení
		trafostanice