

VPK Suchý s.r.o.
Nová Ves – východ
Cyklostezka 1.




IP 22 POZOR Projíždíte stavbou

Zpracovali: Bc. Jaroslav Nepraš 602514933

Dopravní
značení K.H.

VPK Suchý s.r.o.
Nová Ves – východ
Cyklostezka 2.

IP 22 POZOR Projíždíte stavbou

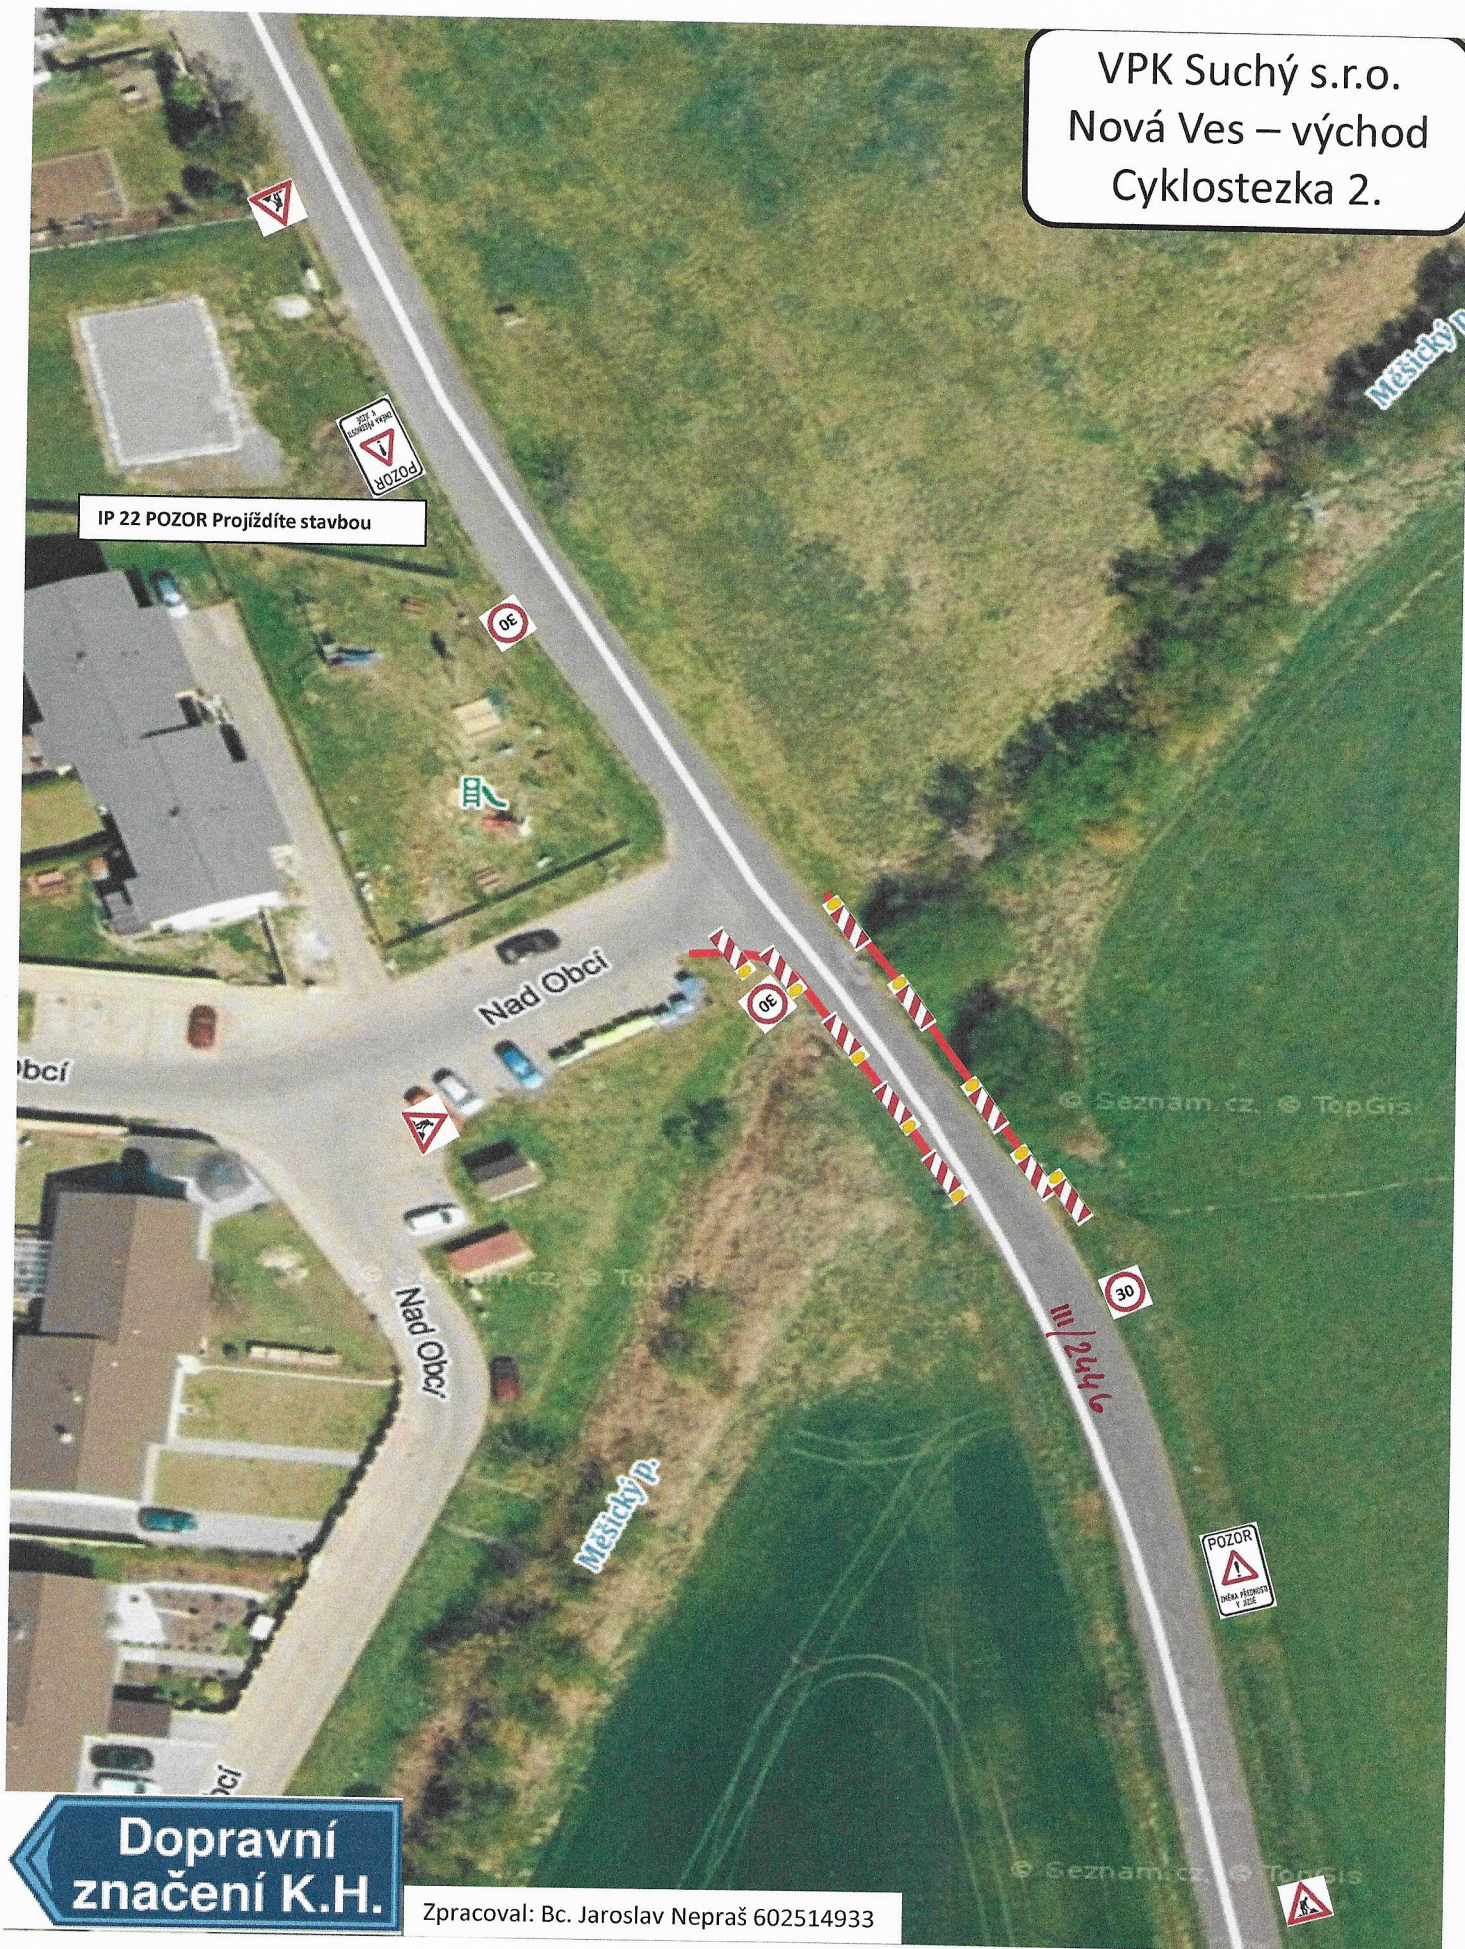

Dopravní
značení K.H.

Zpracoval: Bc. Jaroslav Nepraš 602514933