



Nová Ves

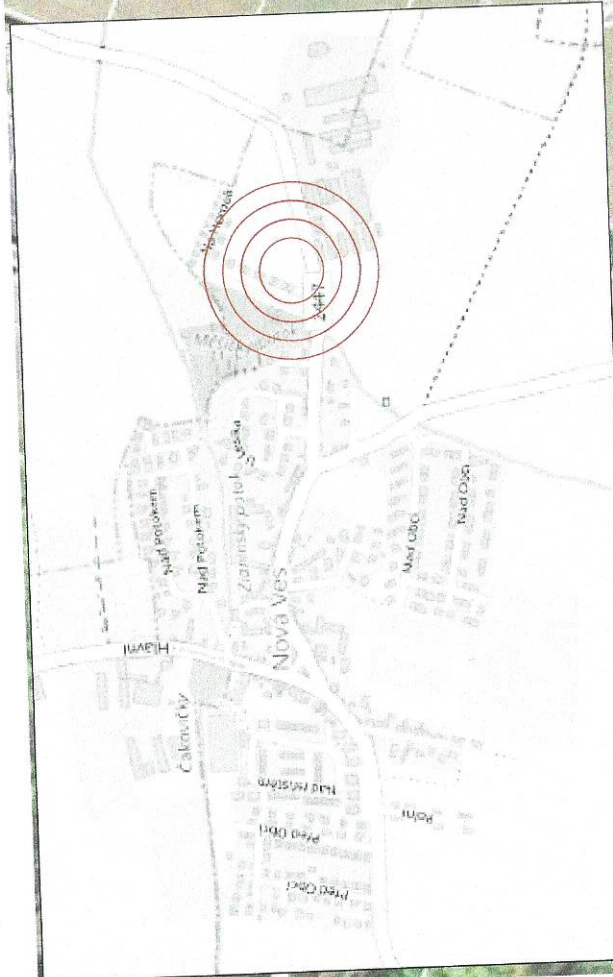

Při umístění dopravního značení musí být dodrženy podmínky dané v TP66 - OZNAČENÍ PRACOVNÍCH MÍST NA POZEMNÍCH KOMUNIKACÍCH III. VYDÁNÍ, zák.č.361/2000 Sb. v platném znění a zák.č. 13/1997 Sb. v platném znění.

SEDOZ		DOPRAVNÍ ZNAČENÍ	
Zodpovědná osoba: Tomáš Bězina	Kontroloval: Tomáš Bězina	Kreslil: Tomáš Vyřta	Formát: A4
Zhotovitel: AZ Elektrostav a.s.	Měřítko: 1:500		Datum: 05/2022
Adresa: Nová Ves, č.parc. 176/2 - KNM		Účel: DIF	Číslo výkresu:
Obsah: Návrh DIO		Paré č.:	

Při umístění dopravního značení musí být dodrženy podmínky dané v TP66 - OZNACENÍ PRACOVNÍCH MÍST NA POZEMNÍCH KOMUNIKACÍCH III. VYDÁNÍ, zák.č.361/2000 Sb. v platném znění a zák.č. 13/1997 Sb. v platném znění.

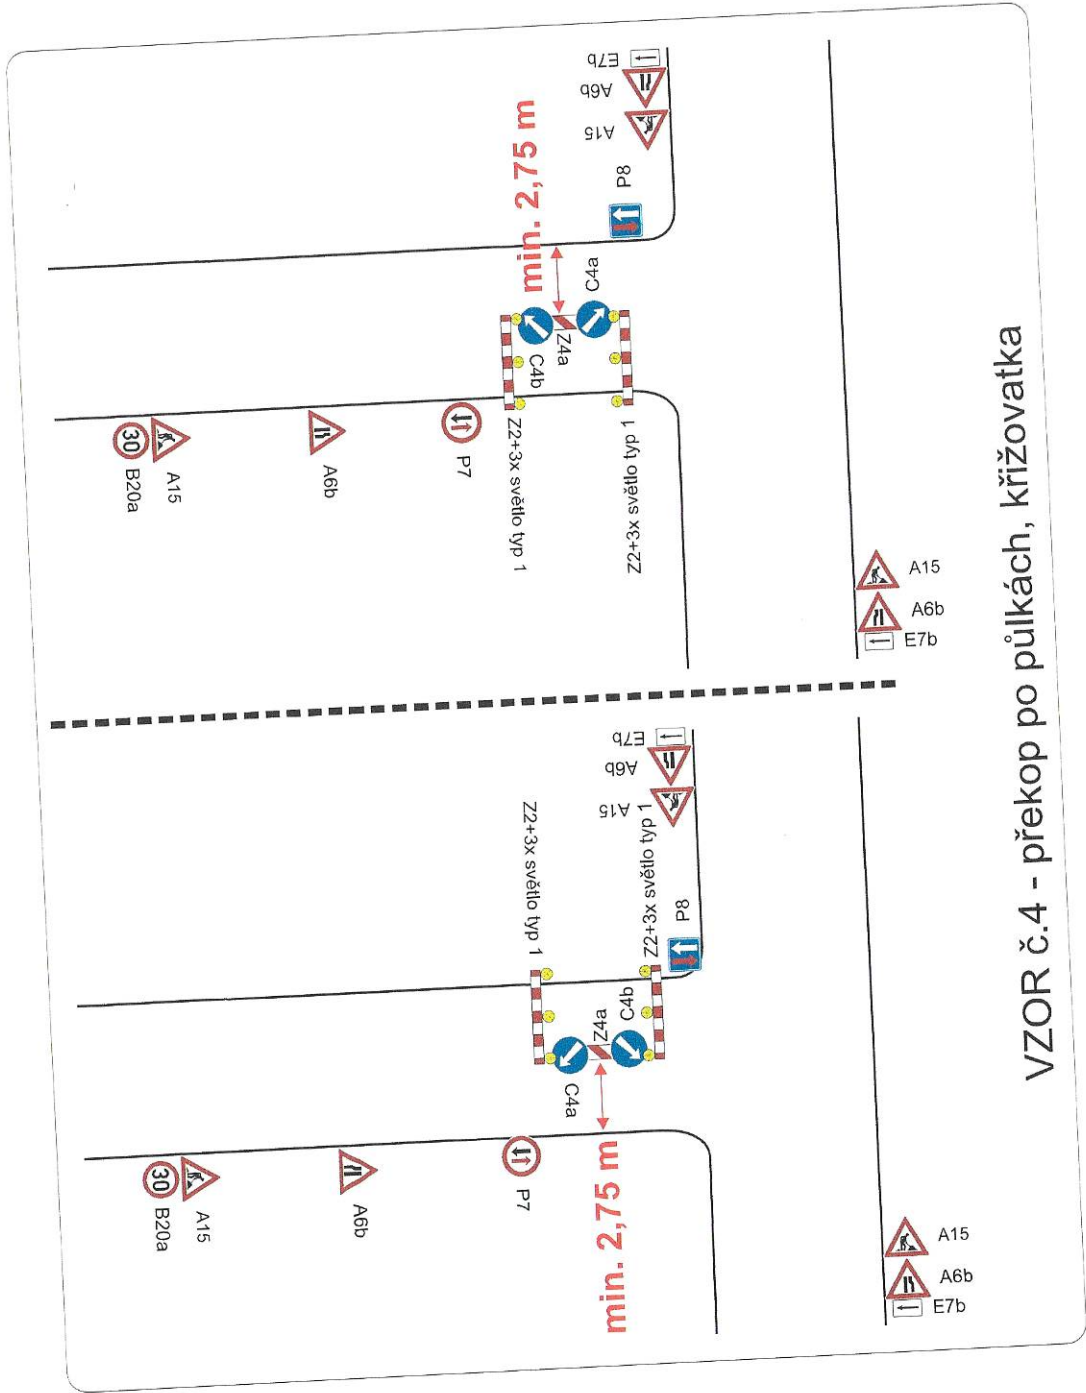

VZOR č.4 - překop po půlkách, křižovatka

SEDOZ		DOPRAVNÍ ZNAČENÍ	
Zodpovědná osoba: Tomáš Brezina	Kontroloval: Tomáš Brezina	Kreslil: Tomáš Vydra	Formát: A4
Zhotovitel: AZ Elektrostav a.s.	Měřítko: Datum: 05/2022		Účel: DJR
Místo: Nová Ves, č.parc. 176/2 - KNN		Číslo výřezu: Paré č.:	
Ověřil: Návrh DIO			