


PROJEKT DIO

(Dopravně Inženýrské Opatření)

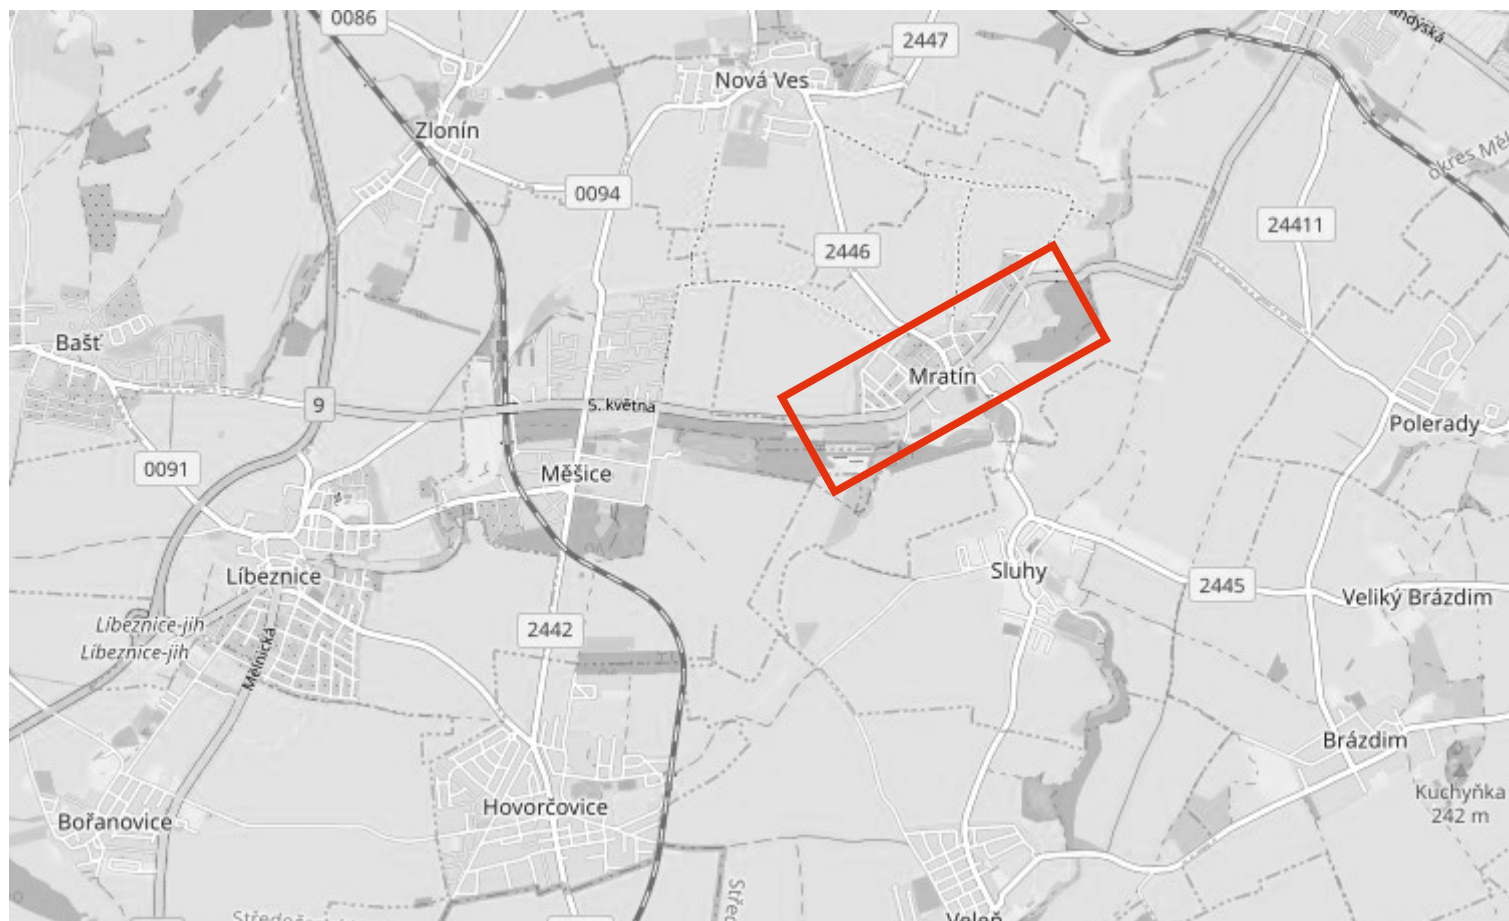

MÍSTO REALIZACE:

Měšice - Mratín komunikace II/244

VYPRACOVAL:

Ing. Hana Durst
tel.: 723 662 755

OBJEDNATEL (INVESTOR):

SWIETELSKY stavební s. r. o.
Tel.: 607 017 185

POČET ETAP:

2

POČET VÝKRESŮ:

4

NÁZEV AKCE:

ZÁBOR KOMUNIKACE
- OPRAVA II/244 MĚŠICE I/9 - BYŠICE I/16 6.ETAPA

TERMÍN REALIZACE AKCE:

DATUM VYPRACOVÁNÍ DIO:

25.10.2024

DODAVATEL:

TOP Znak s.r.o.

Starochuchelská 114/28

159 00 Praha 5

Tel.: 607 687 687


E-mail: info@topznak.cz

Web: www.topznak.cz

IČ: 06035981, DIČ: CZ06035981





POZNÁMKA:

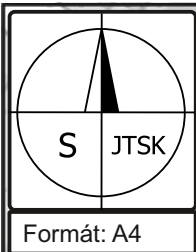


Etapa č. 1

Výkres č. 1

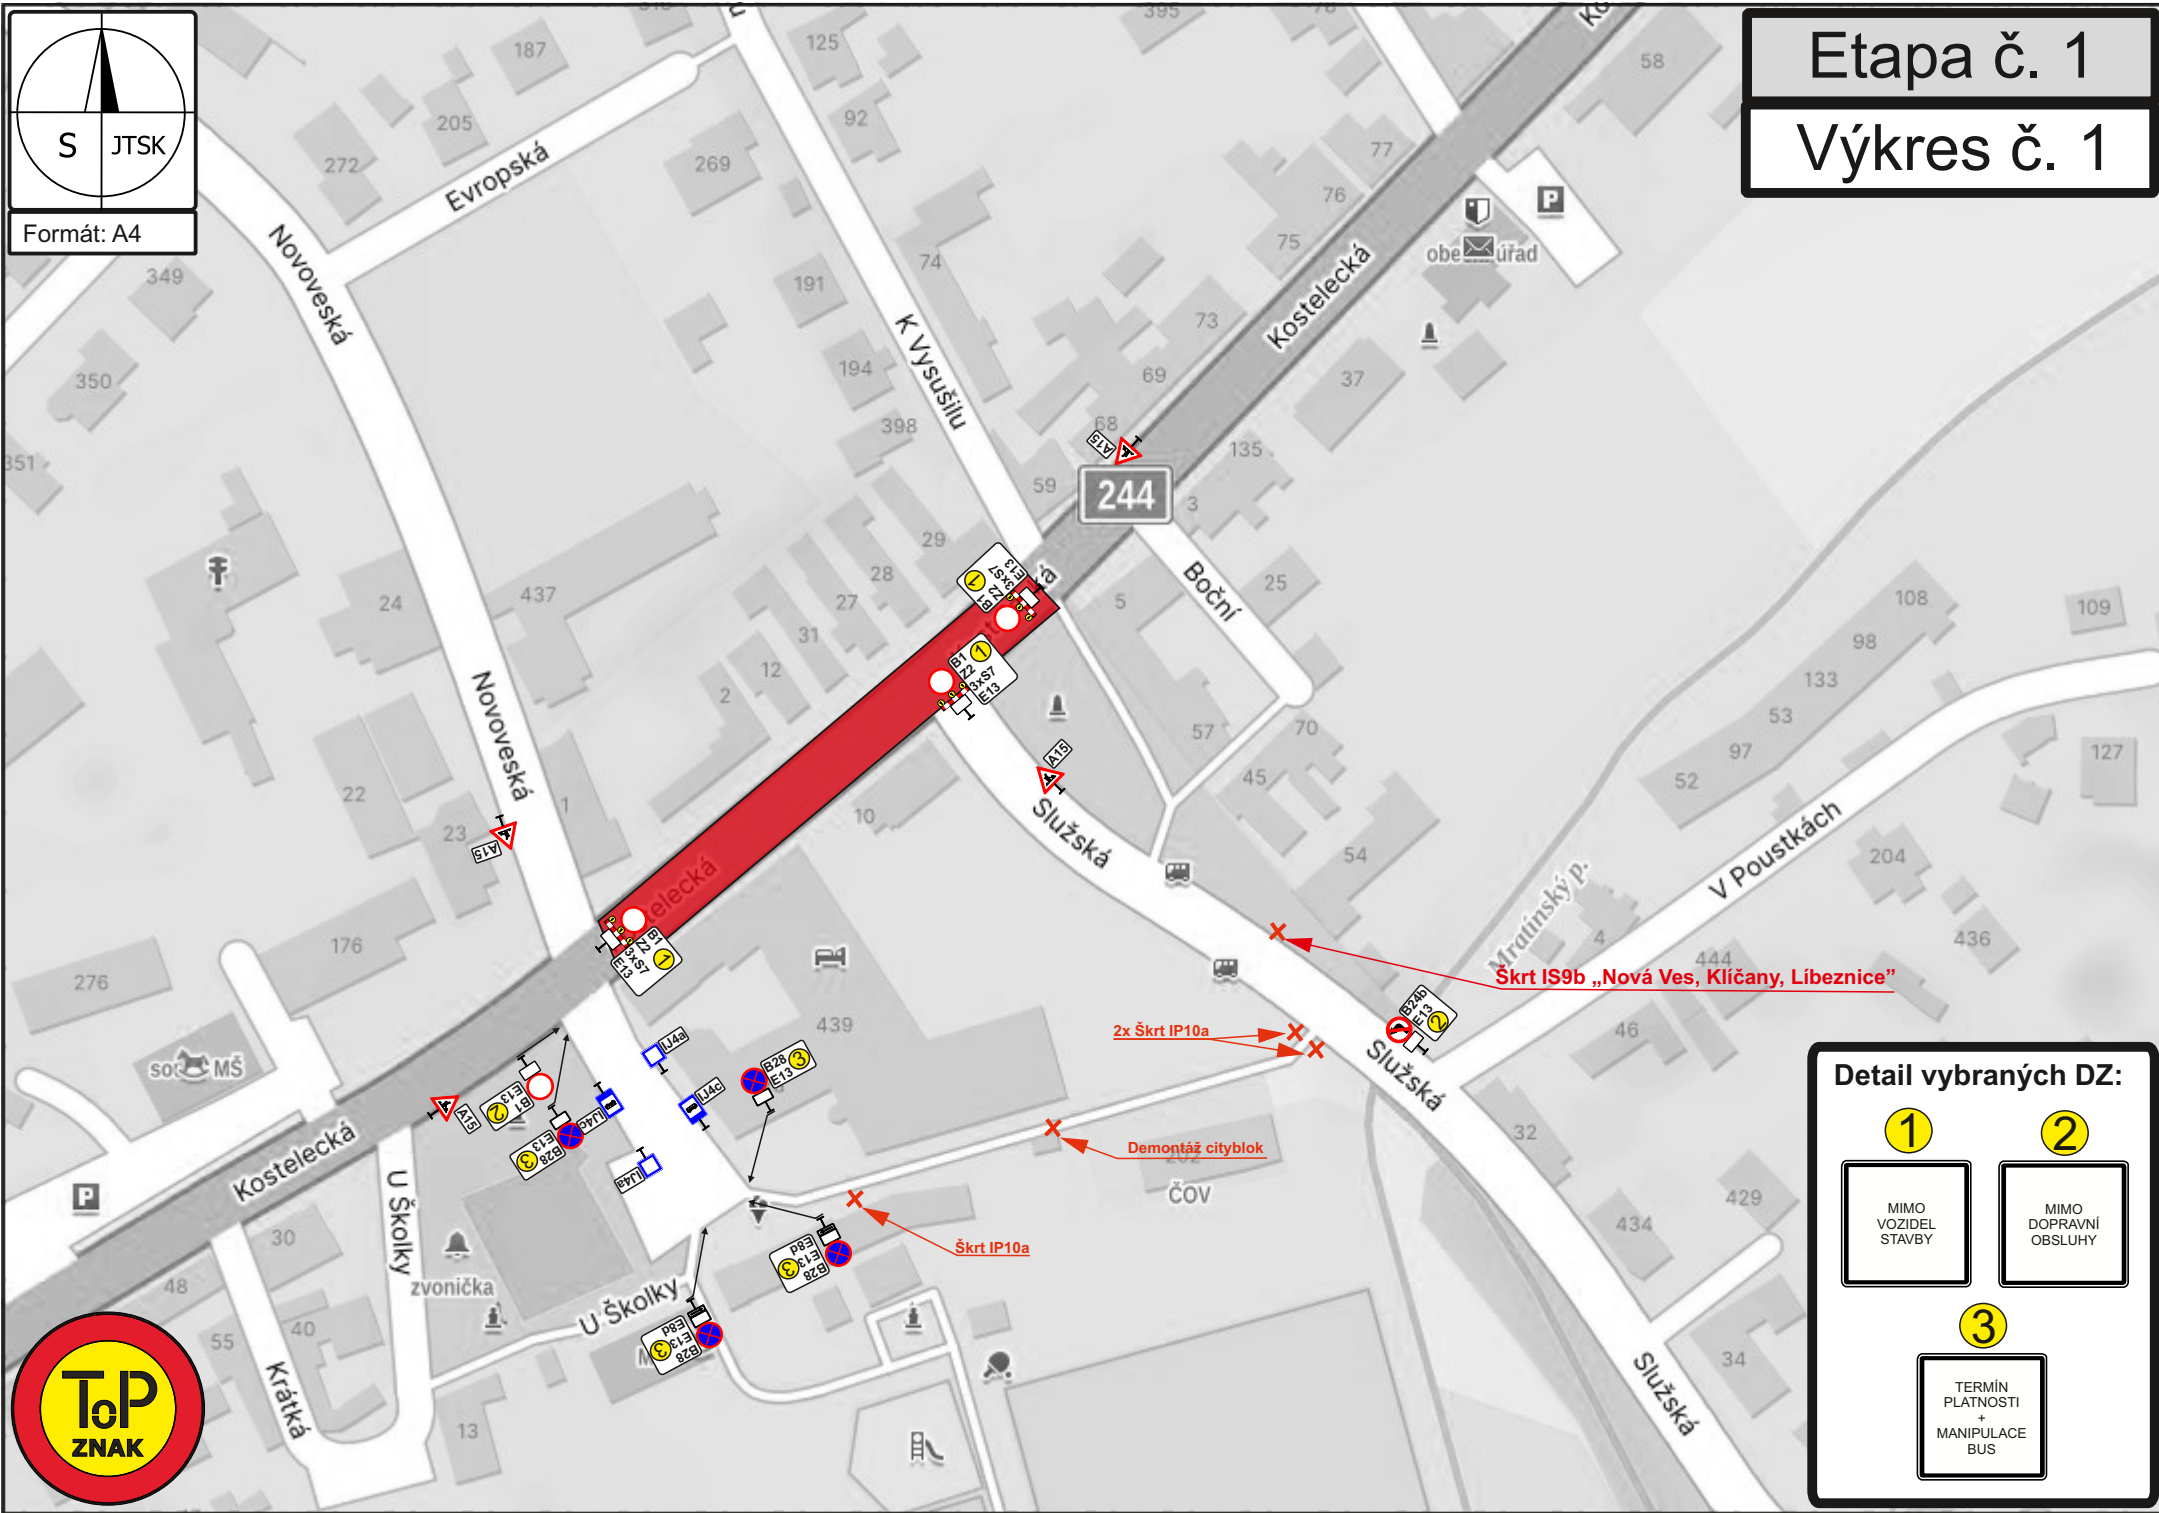


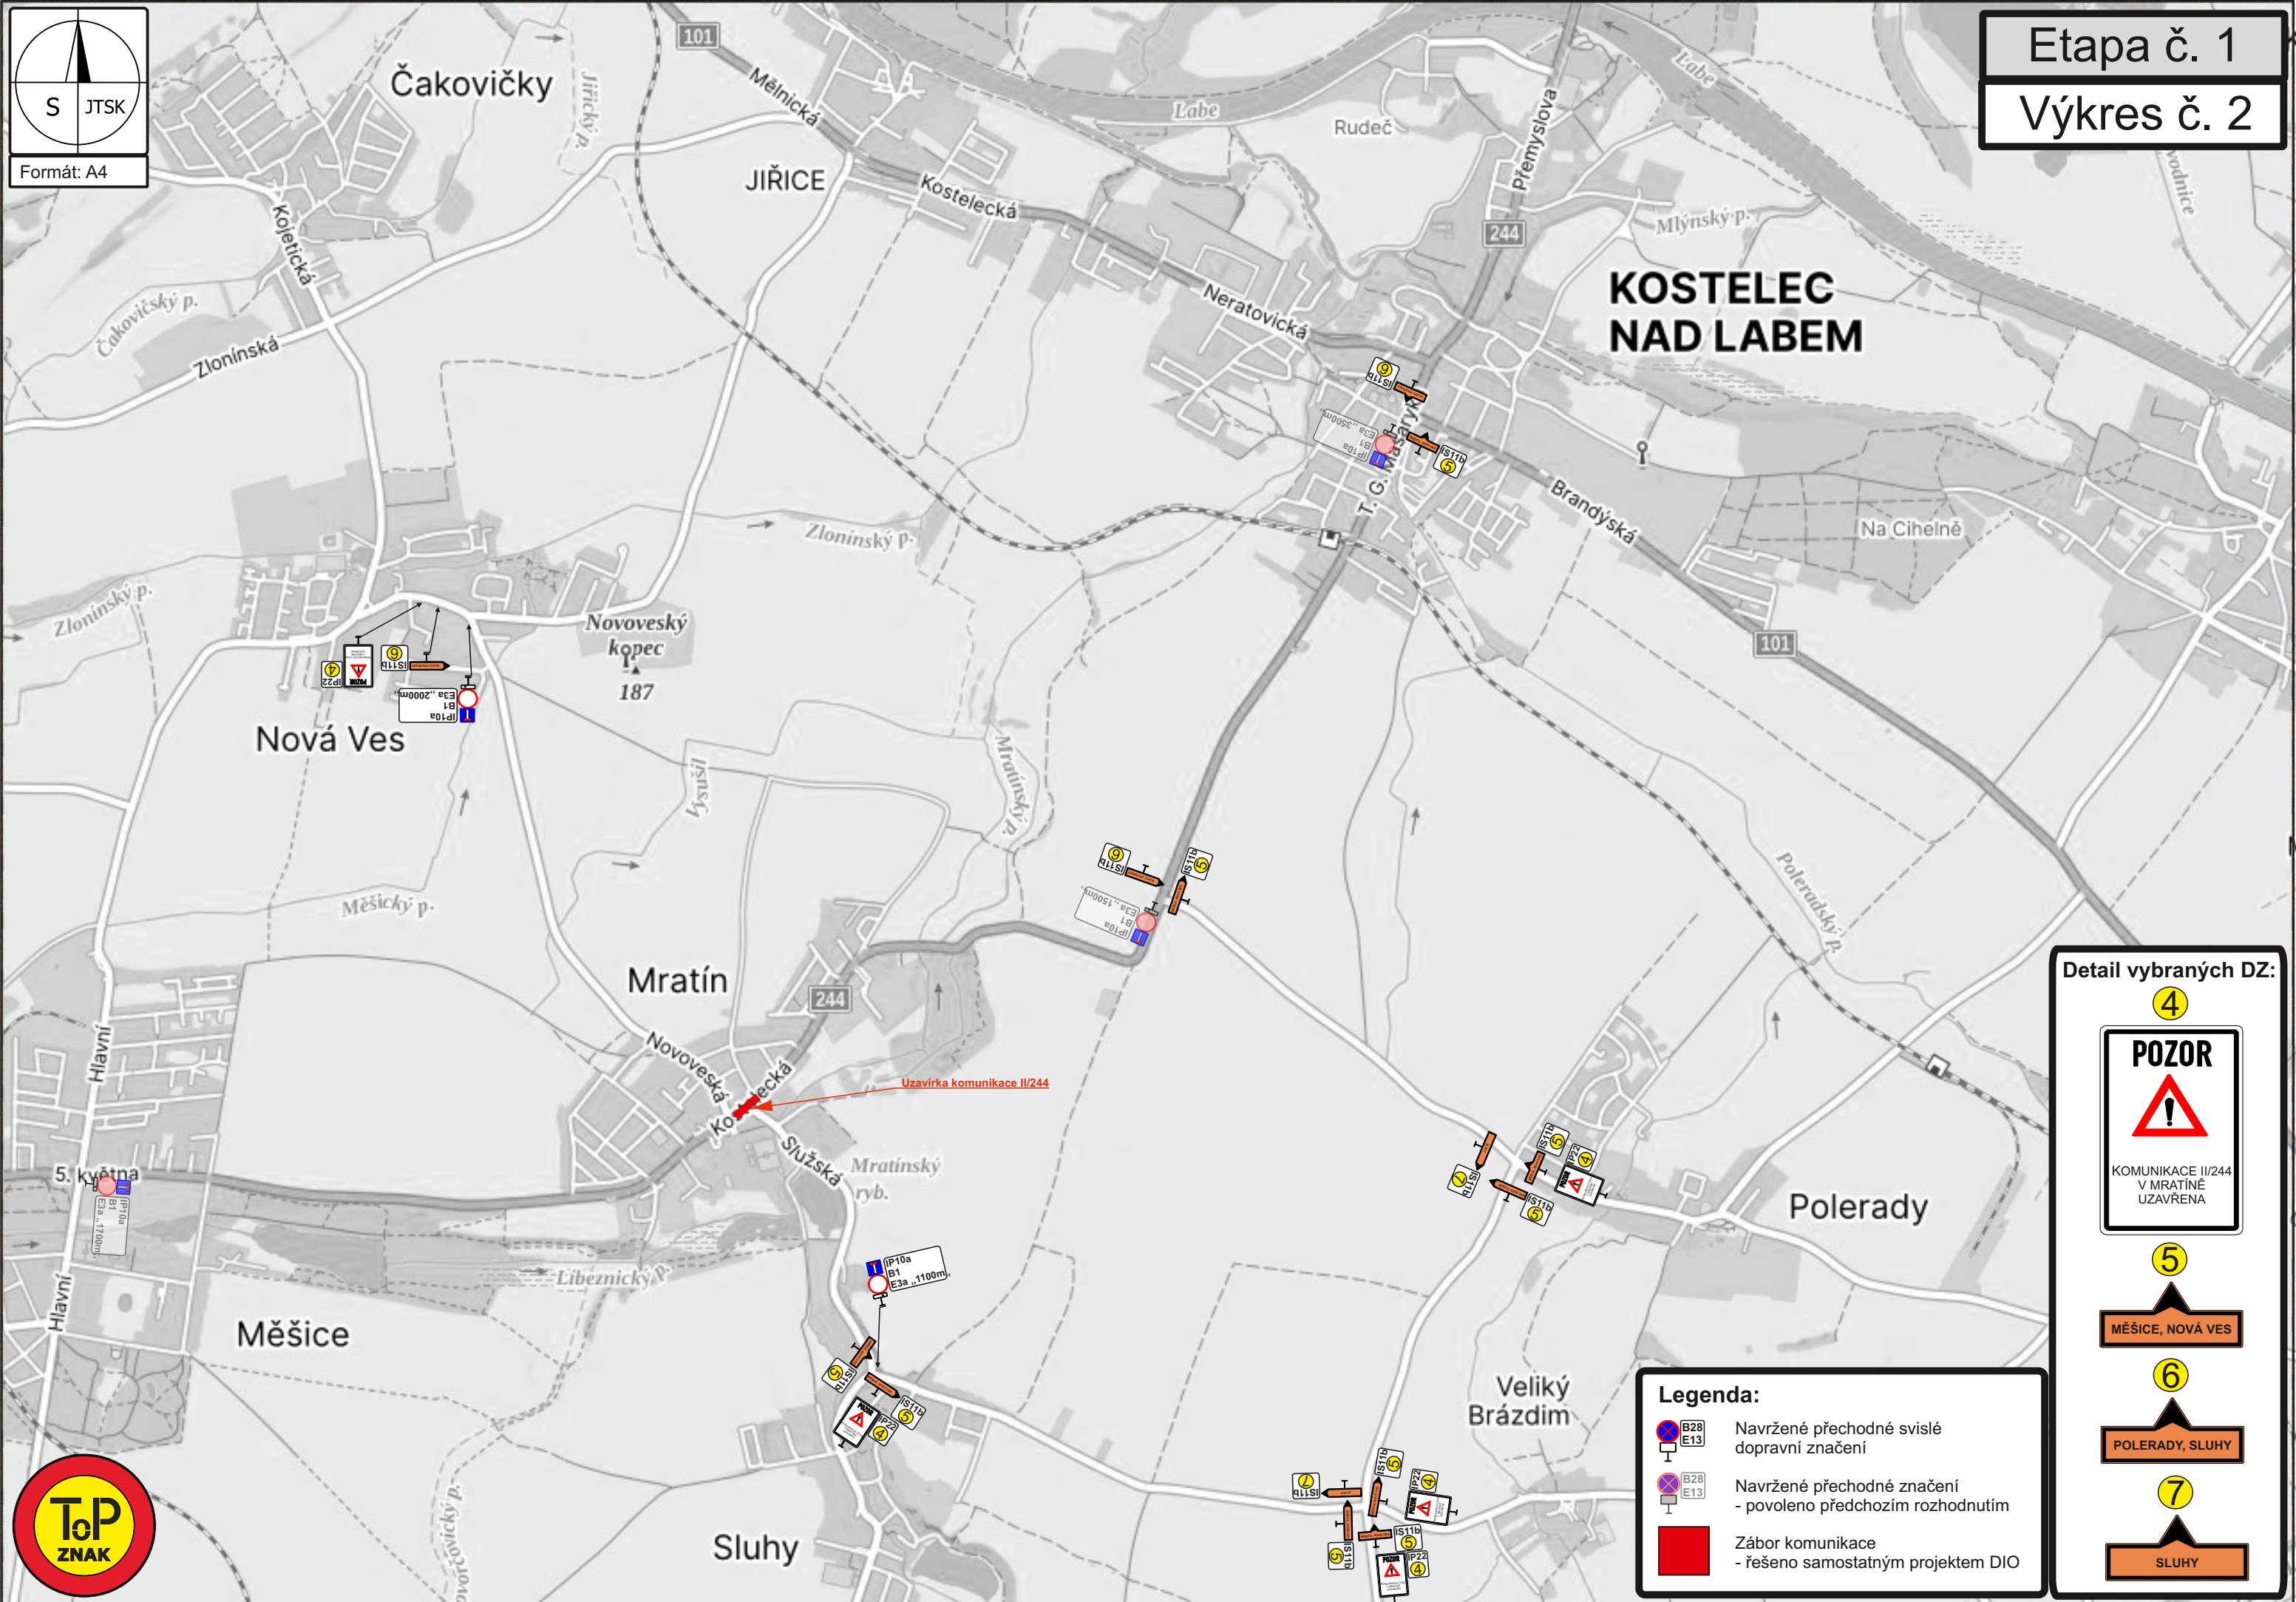

Detail vybraných DZ:

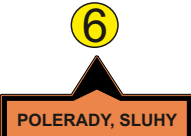


- Legenda:**
- B28 E13 Navržené přechodné svislé dopravní značení
 - B28 E13 Navržené přechodné značení - povoleno předchozím rozhodnutím
 - Zábor komunikace - řešeno samostatným projektem DIO

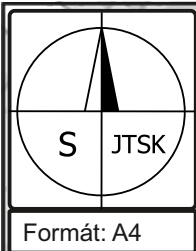

Etapa č. 2


Výkres č. 1

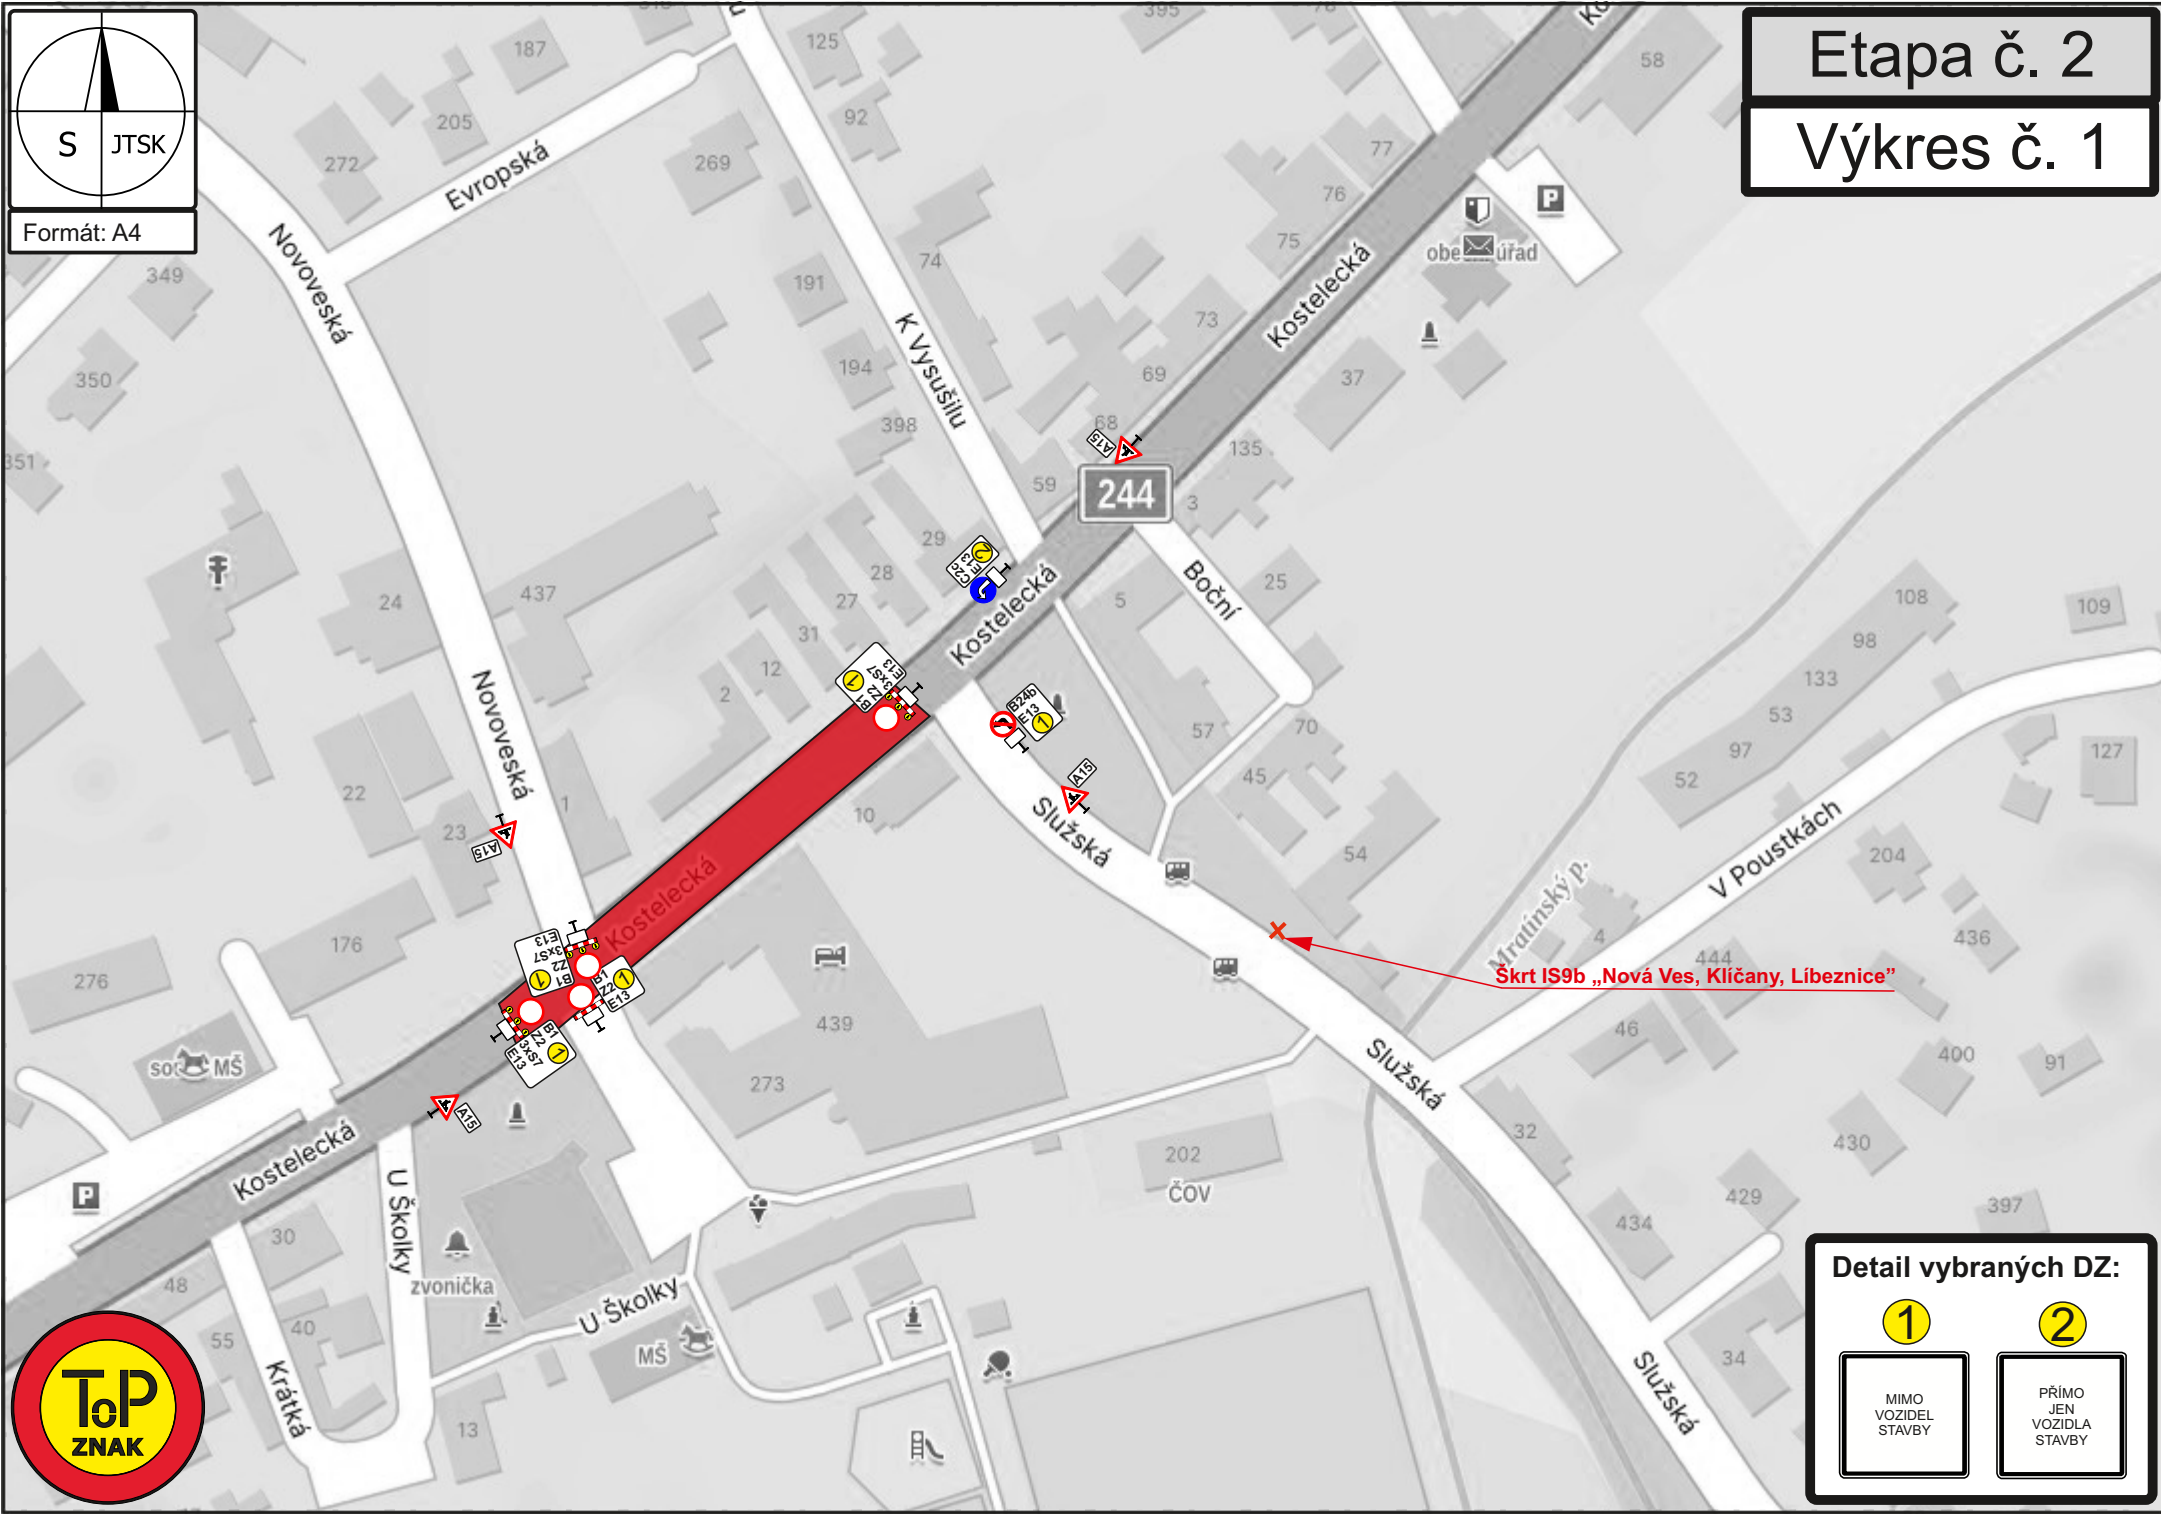

Detail vybraných DZ:

1	2
MIMO VOZIDEL STAVBY	PRÍMO JEN VOZIDLA STAVBY



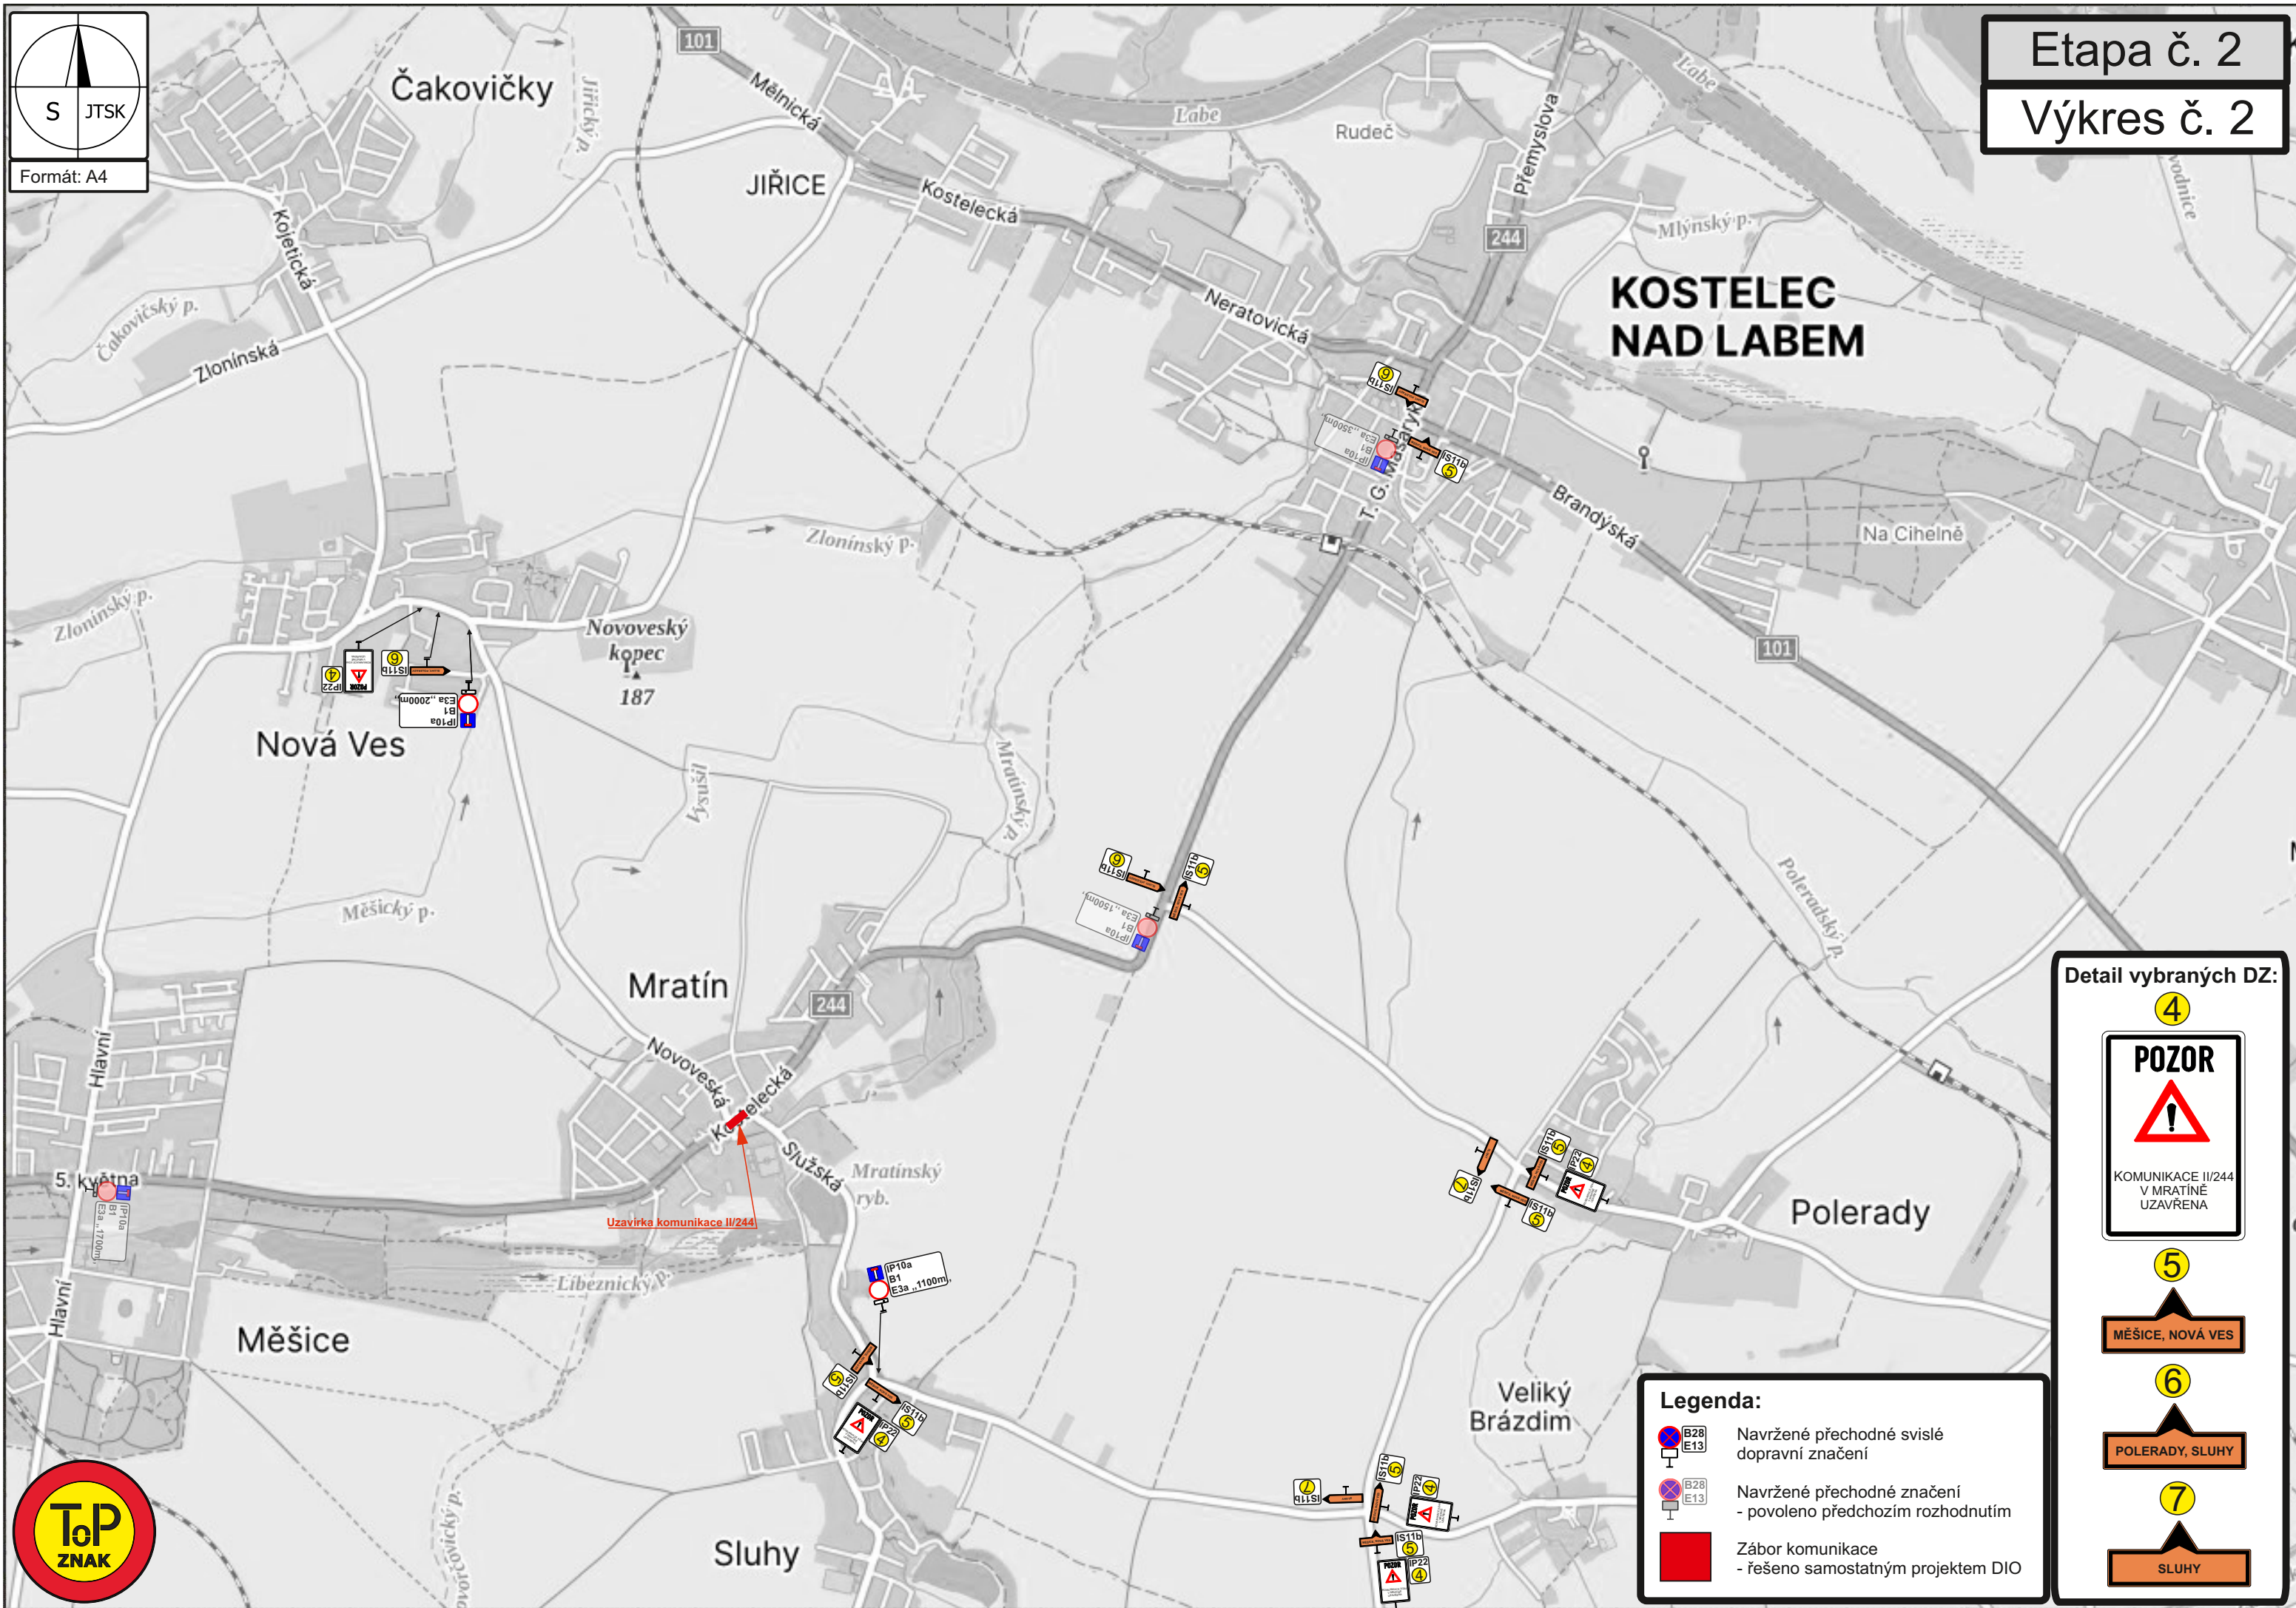

Detail vybraných DZ:

4



5



6



7



Legenda:

-  B28
 E13
Navržené přechodné svislé dopravní značení
-  B28
 E13
Navržené přechodné značení - povoleno předchozím rozhodnutím
-  Záběr komunikace - řešeno samostatným projektem DIO