


PROJEKT DIO

(Dopravně Inženýrské Opatření)

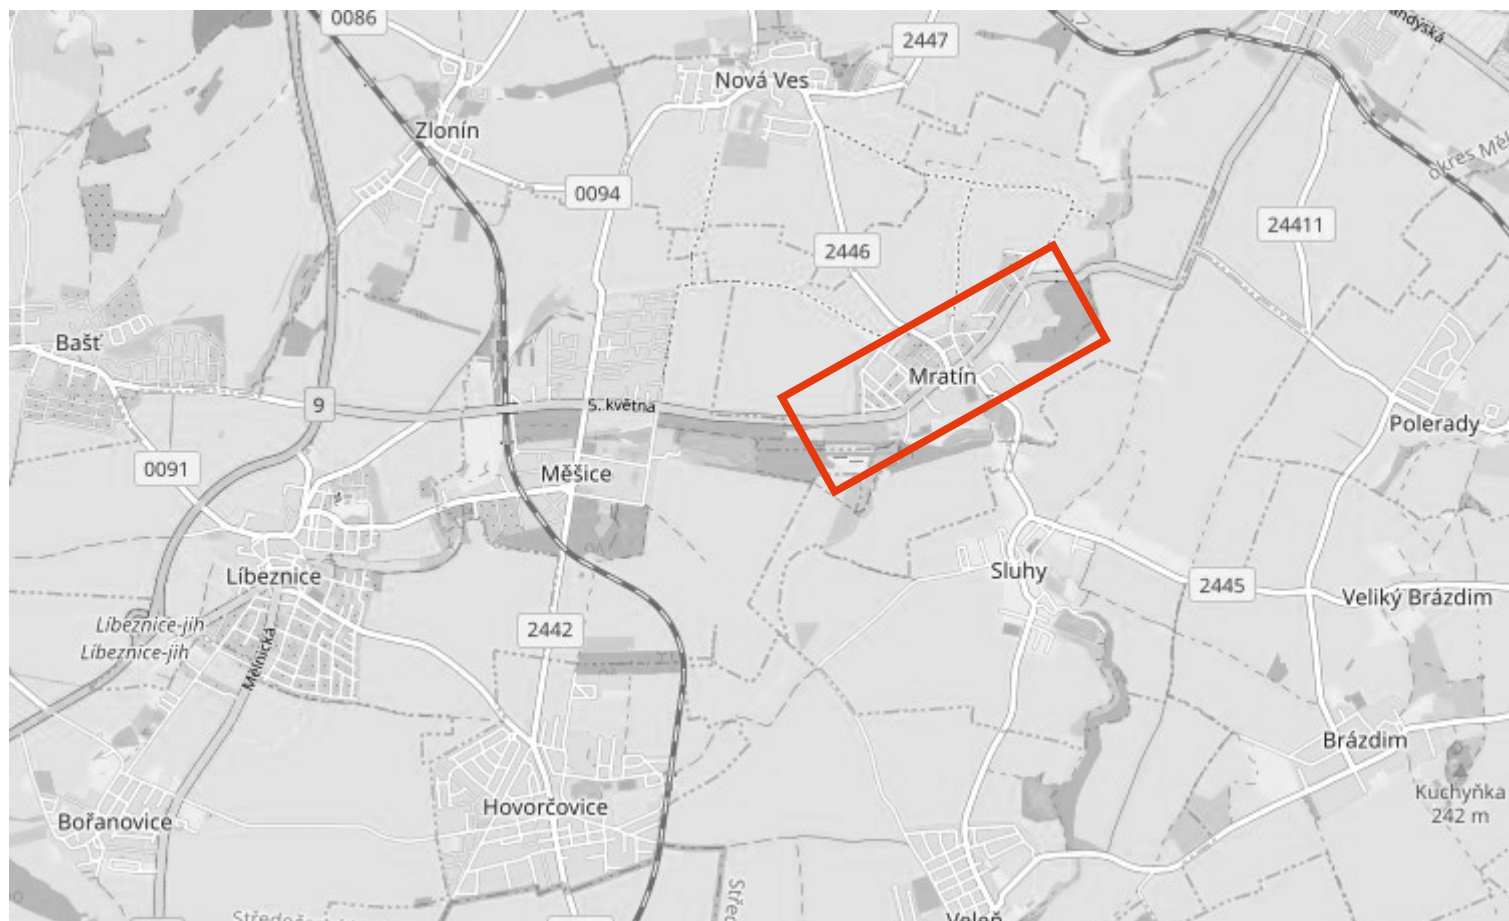

MÍSTO REALIZACE:

Mratín

komunikace II/244

VYPRACOVAL:

Ing. Hana Durst
tel.: 723 662 755

OBJEDNATEL (INVESTOR):

SWIETELSKY stavební s. r. o.
Tel.: 607 017 185

POČET ETAP:

2

POČET VÝKRESŮ:

9

NÁZEV AKCE:

ZÁBOR KOMUNIKACE
- OPRAVA II/244 MĚŠICE I/9 - BYŠICE I/16
OBNOVA POVRCHU

TERMÍN REALIZACE AKCE:

DATUM VYPRACOVÁNÍ DIO:

28.02.2025

DODAVATEL:

TOP Znak s.r.o.

Starochuchelská 114/28

159 00 Praha 5

Tel.: 607 687 687


E-mail: info@topznak.cz

Web: www.topznak.cz

IČ: 06035981, DIČ: CZ06035981




POZNÁMKA:




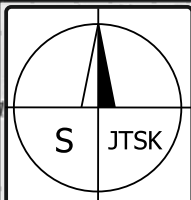





Formát: A4


Etapa č. 1 + 2

Výkres č. 1

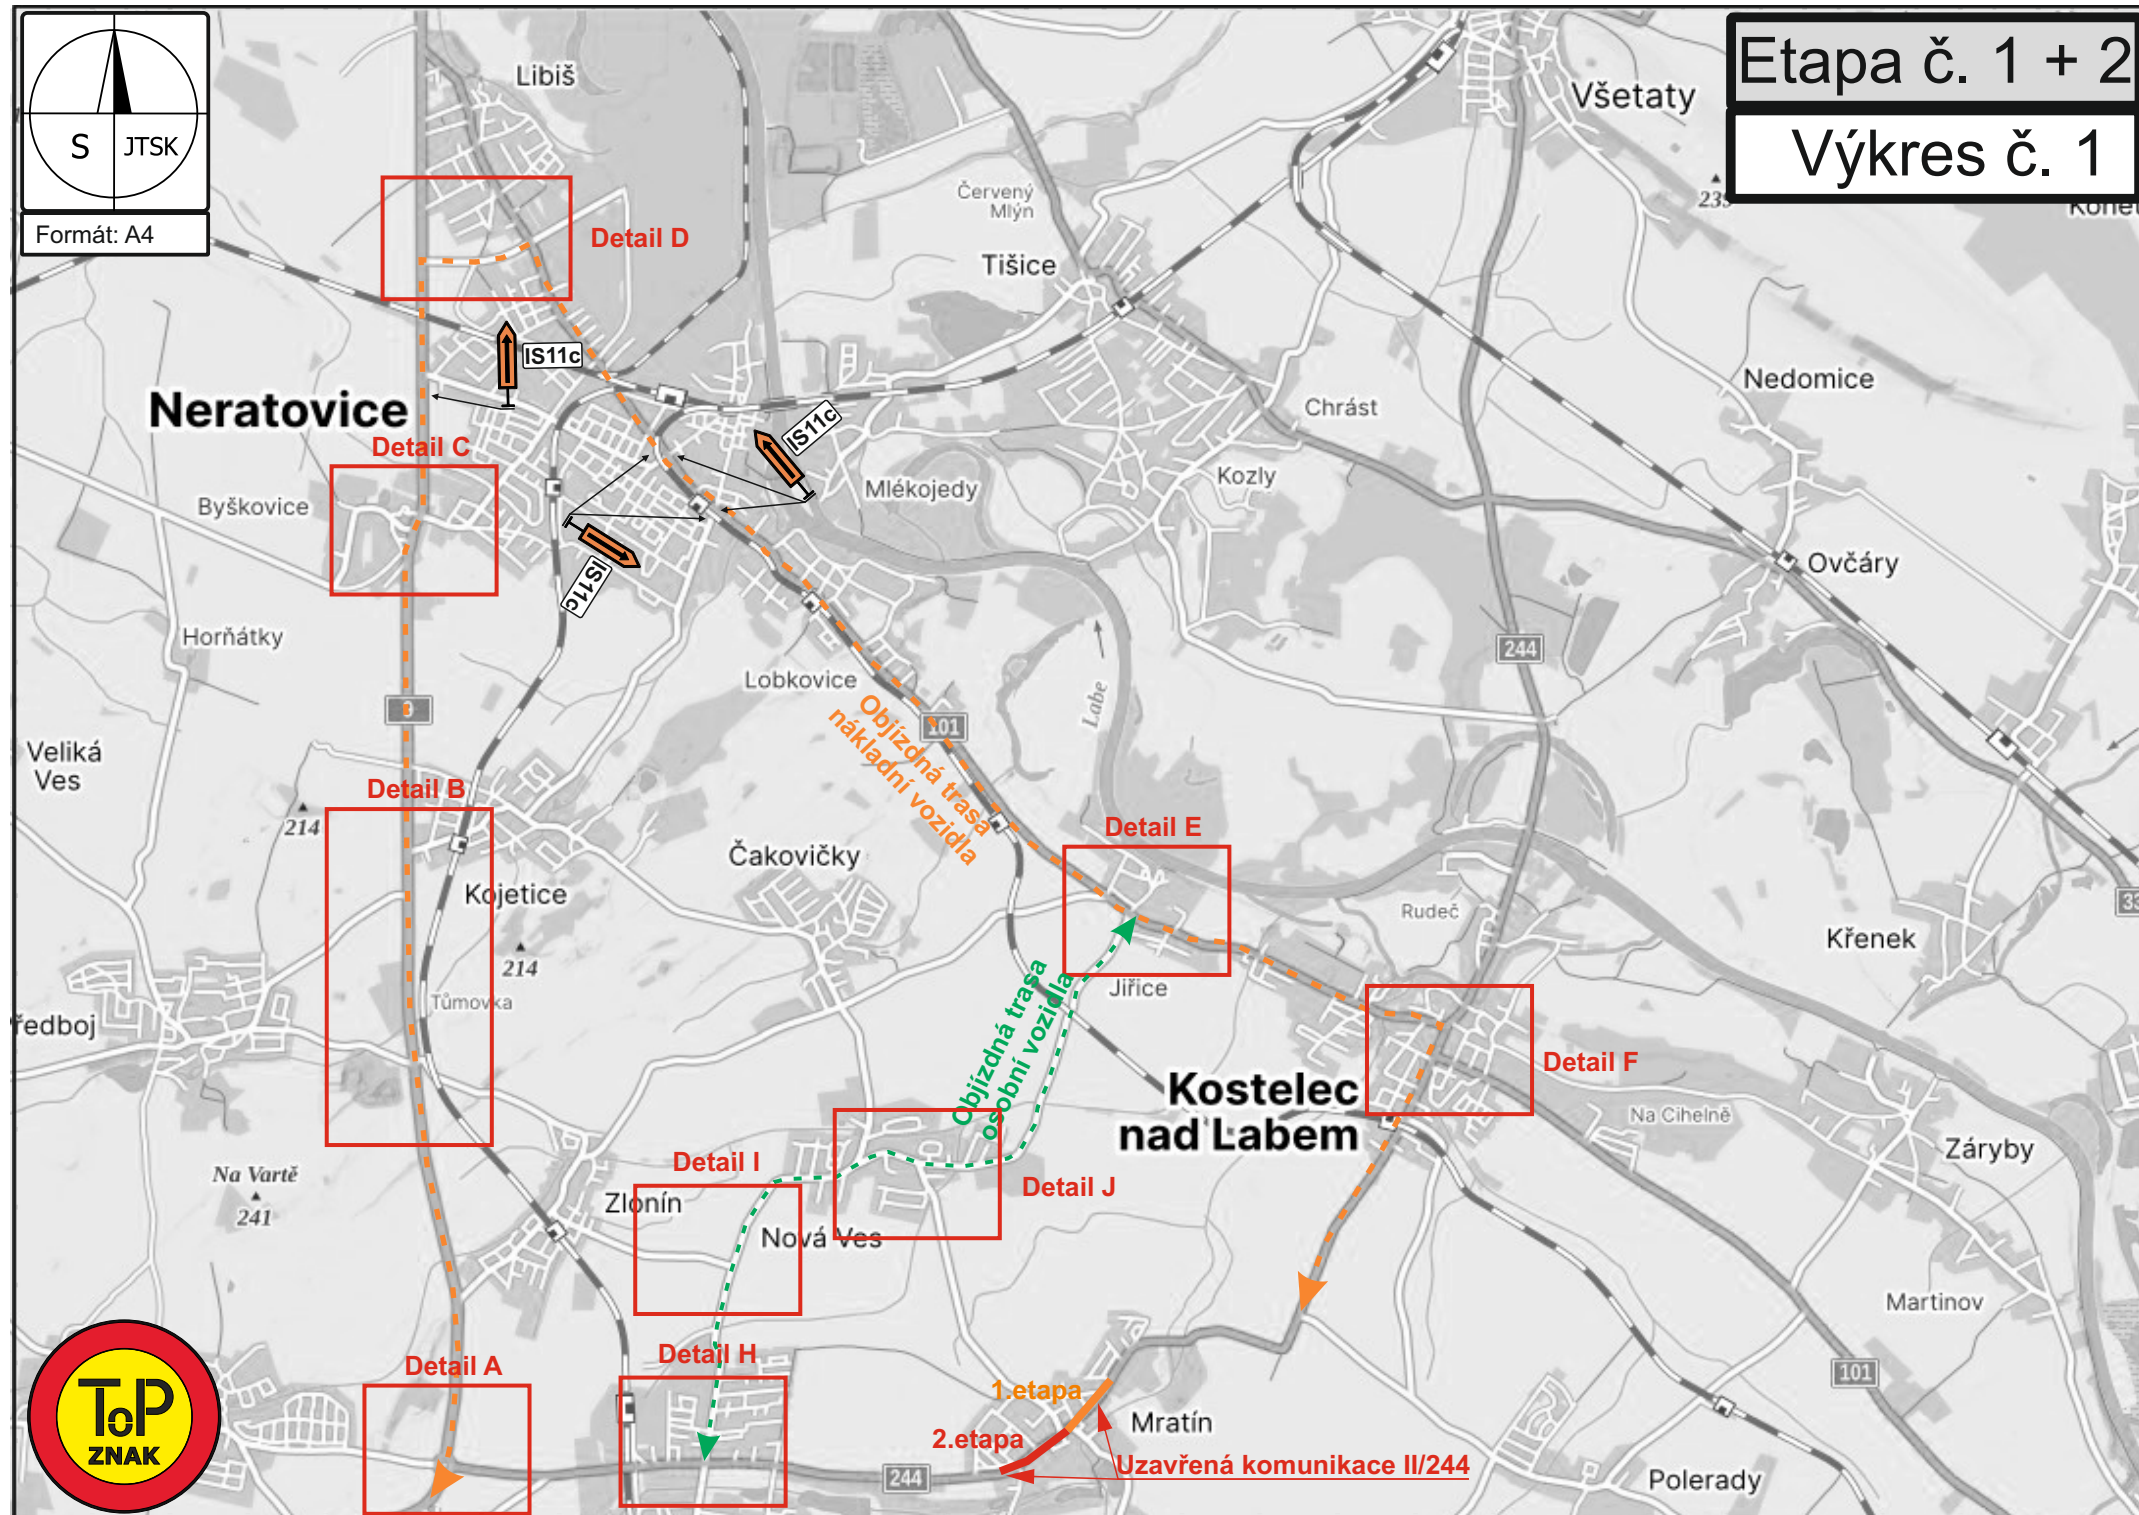


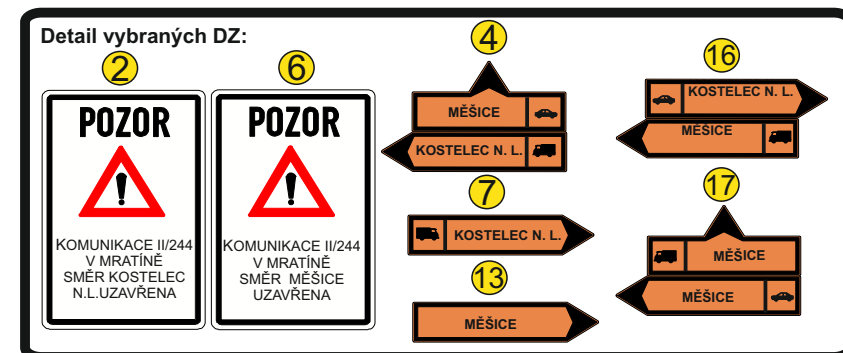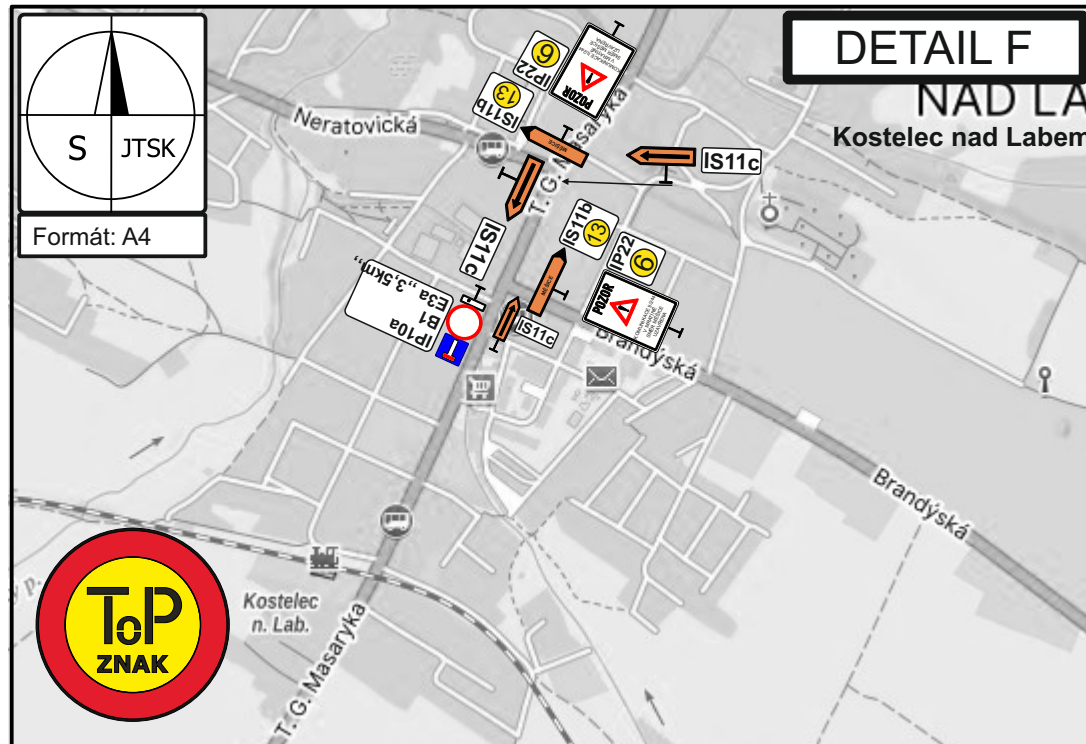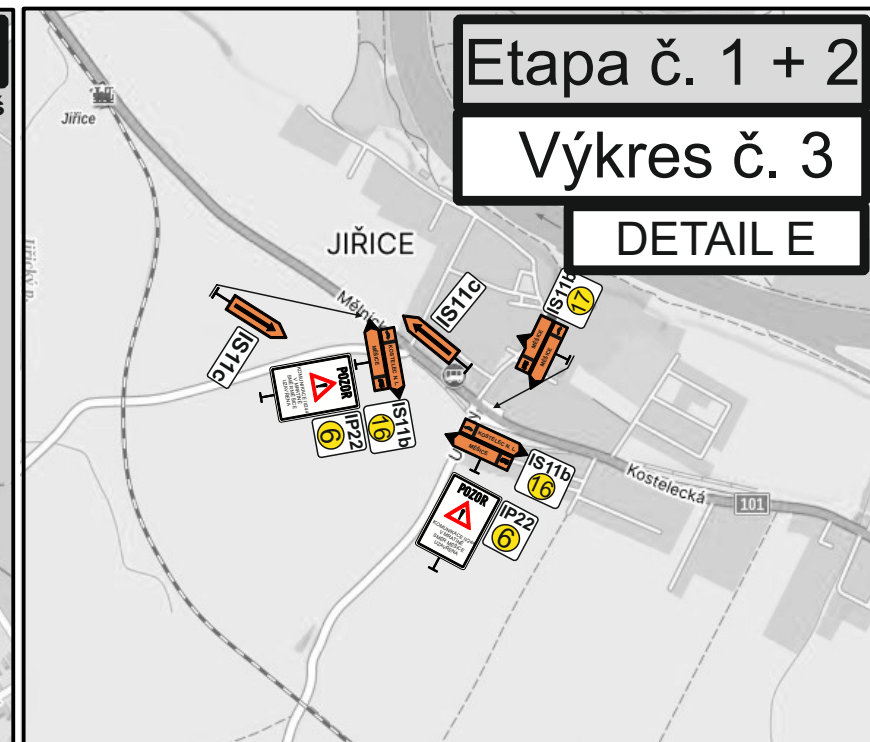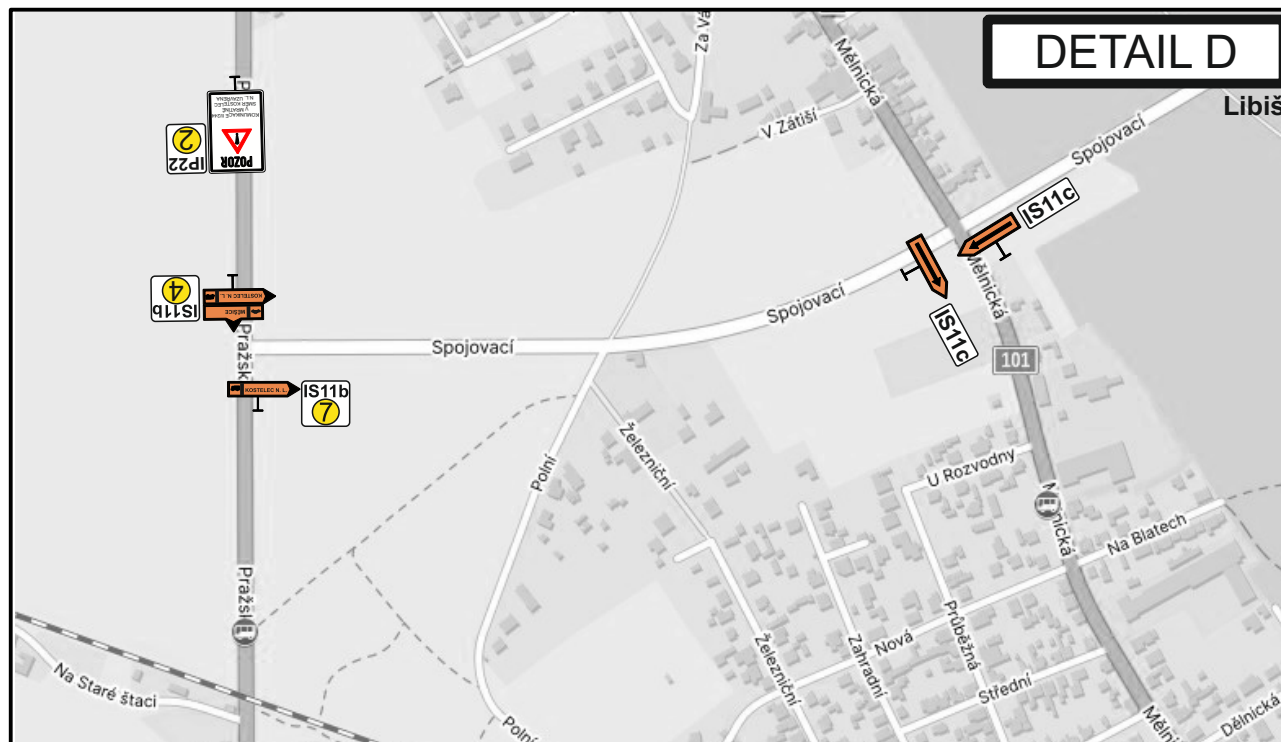

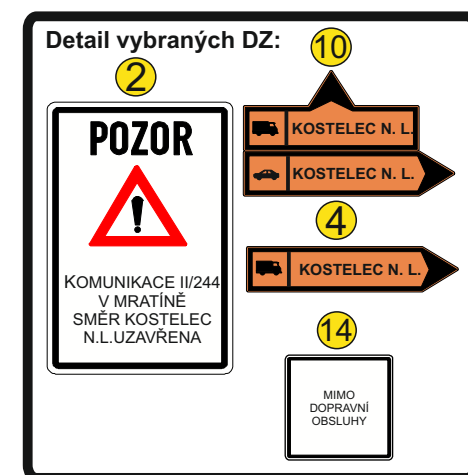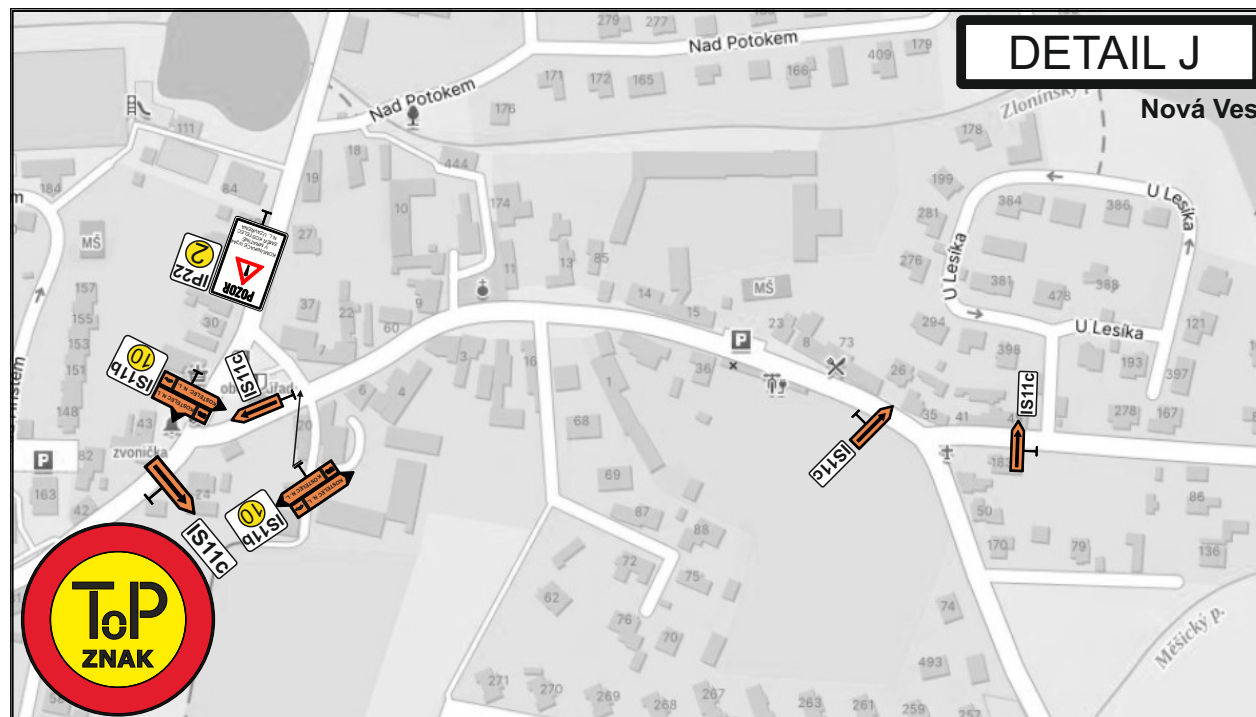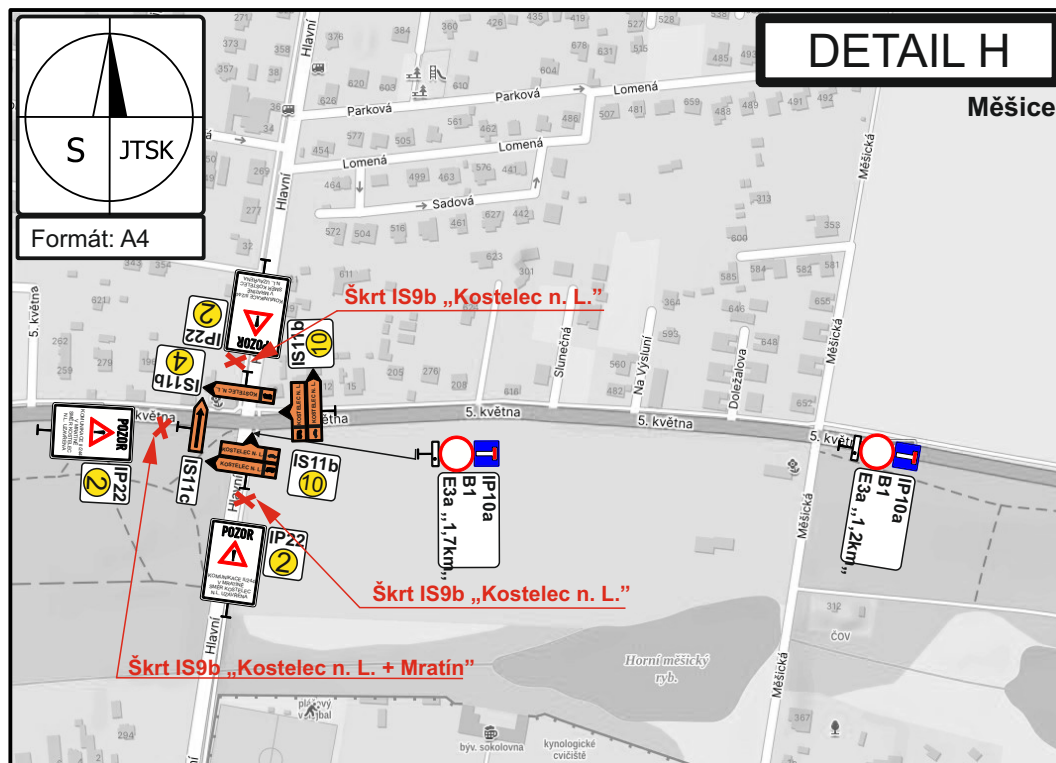

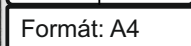

Výkres č. 5

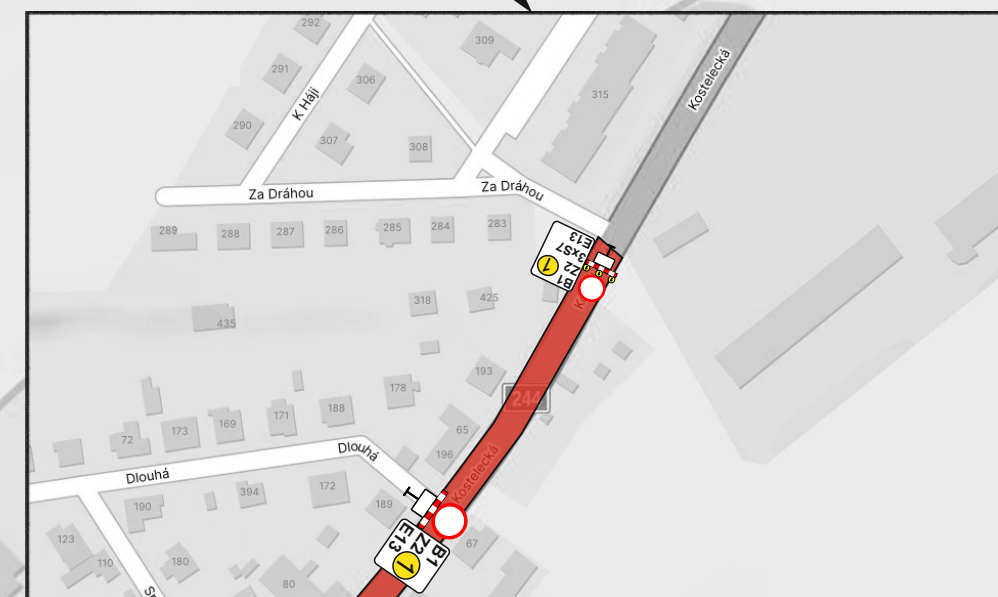


Detail vybraných DZ:

MIMO
VOZIDEL
STAVBY

MIMO
DOPRAVNÍ
OBSLUHY


TERMIN
PLATNOSTI
+
MANIPULACE
BUS

Legenda:

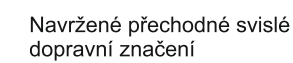

 Zábor komunikace
- rekonstrukce komunikace



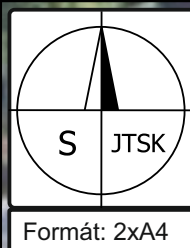

Etapa č. 1

Výkres č. 6

OTÁČENÍ BUS
MRATÍN



Detail vybraných DZ:

20

TERMIN
PLATNOSTI
+
OTÁČENÍ
BUS

21

POZOR

!

OTÁČENÍ
BUS

Legenda:


 B28
E13

Navržené přechodné svislé
dopravní značení

 B28
E13

Navržené přechodné vodorovné
dopravní značení




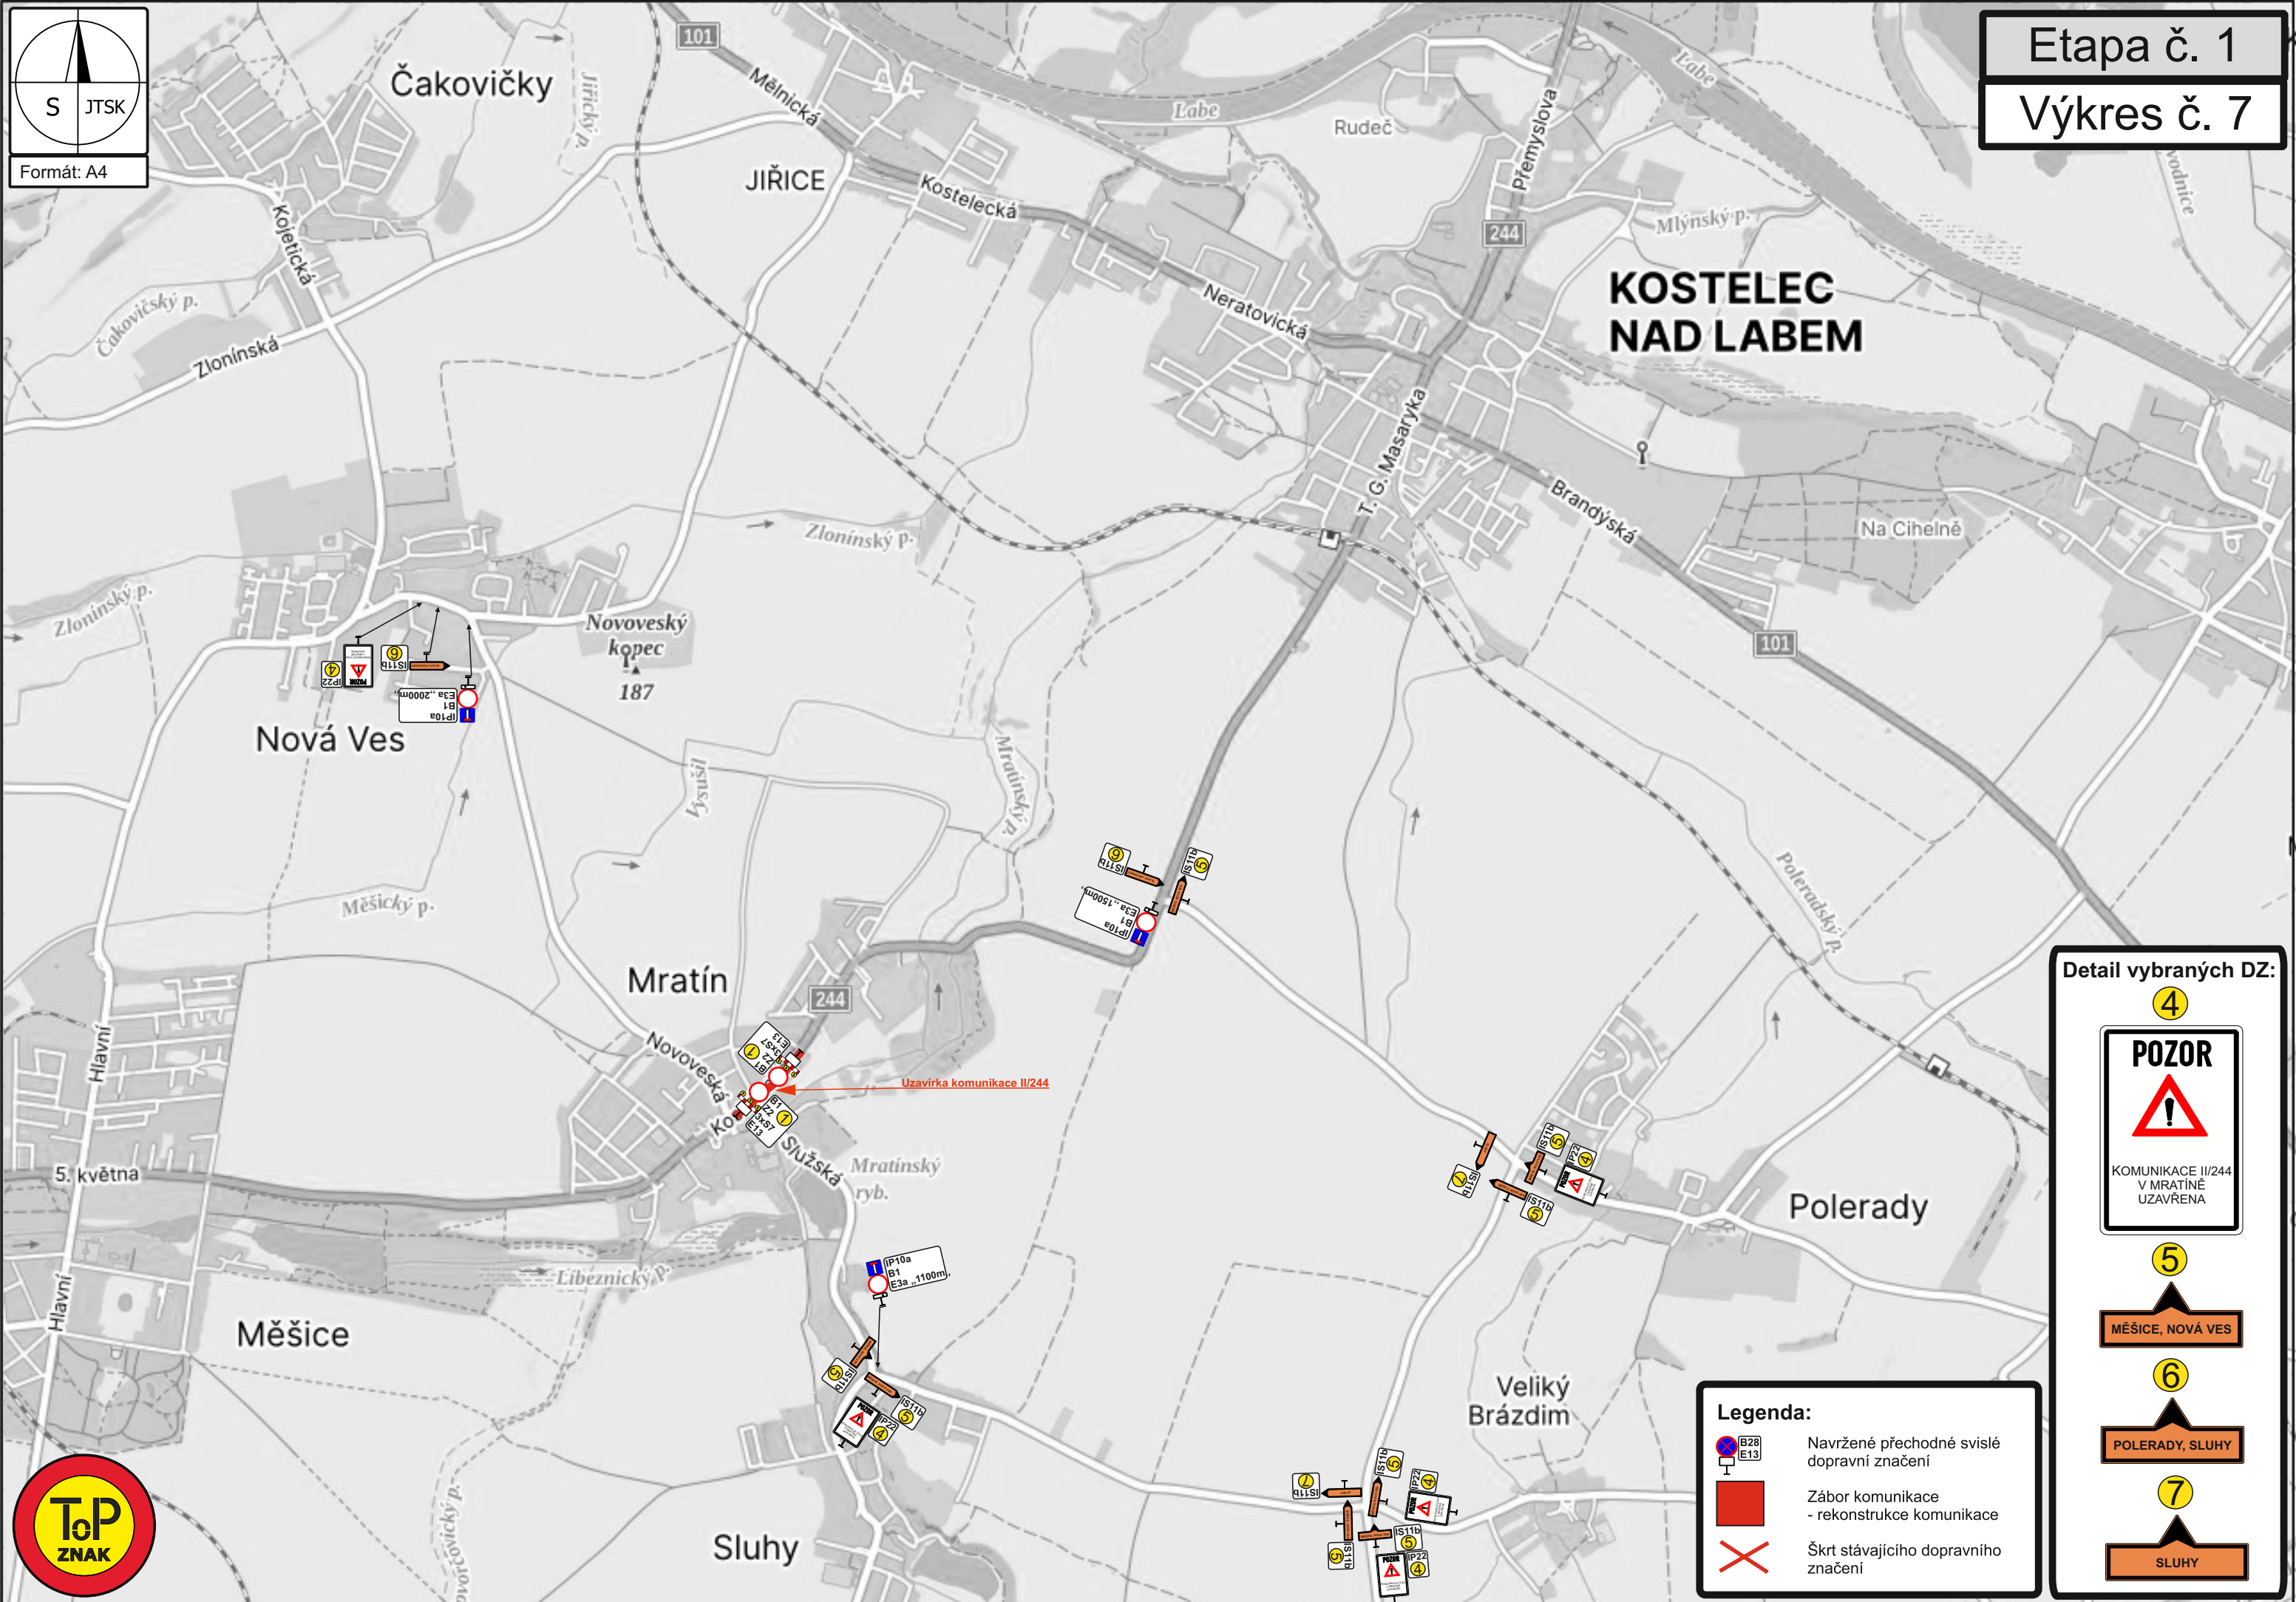

Detail vybraných DZ:




- Legenda:**
- Navržené přechodné svislé dopravní značení
 - Zábor komunikace - rekonstrukce komunikace
 - Škrt stávajícího dopravního značení

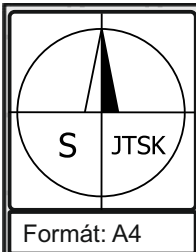

Etapa č. 2

Výkres č. 8

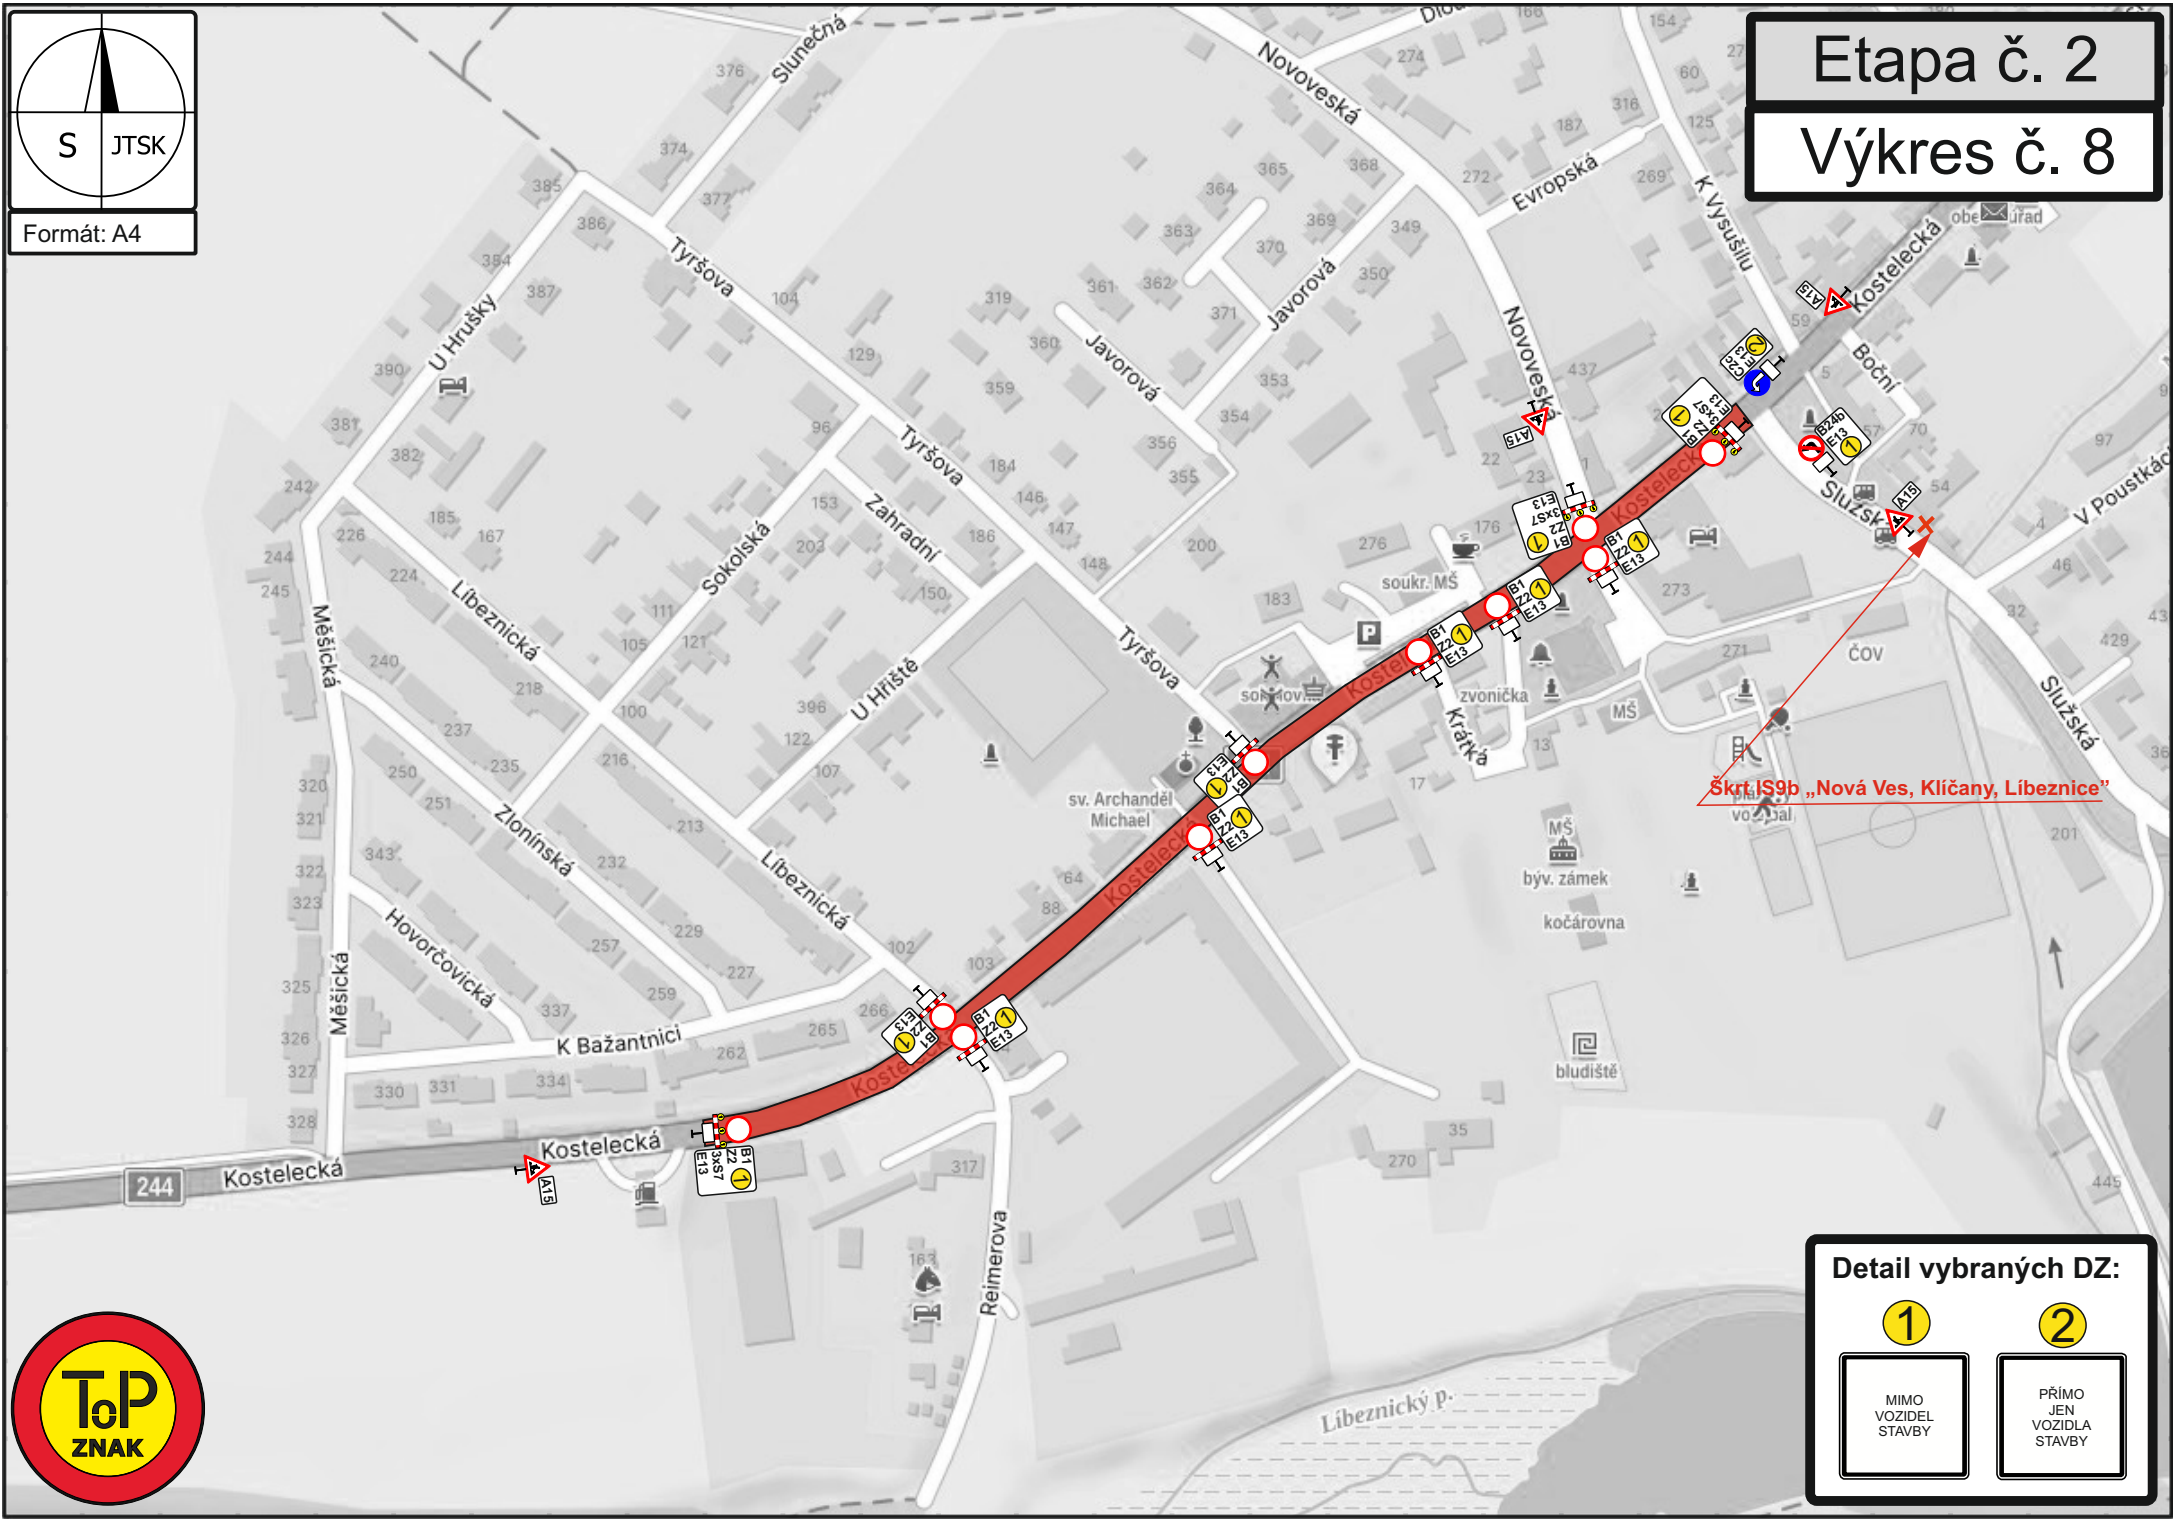

Detail vybraných DZ:


1

MIMO
VOZIDEL
STAVBY

2

PRÍMO
JEN
VOZIDLA
STAVBY



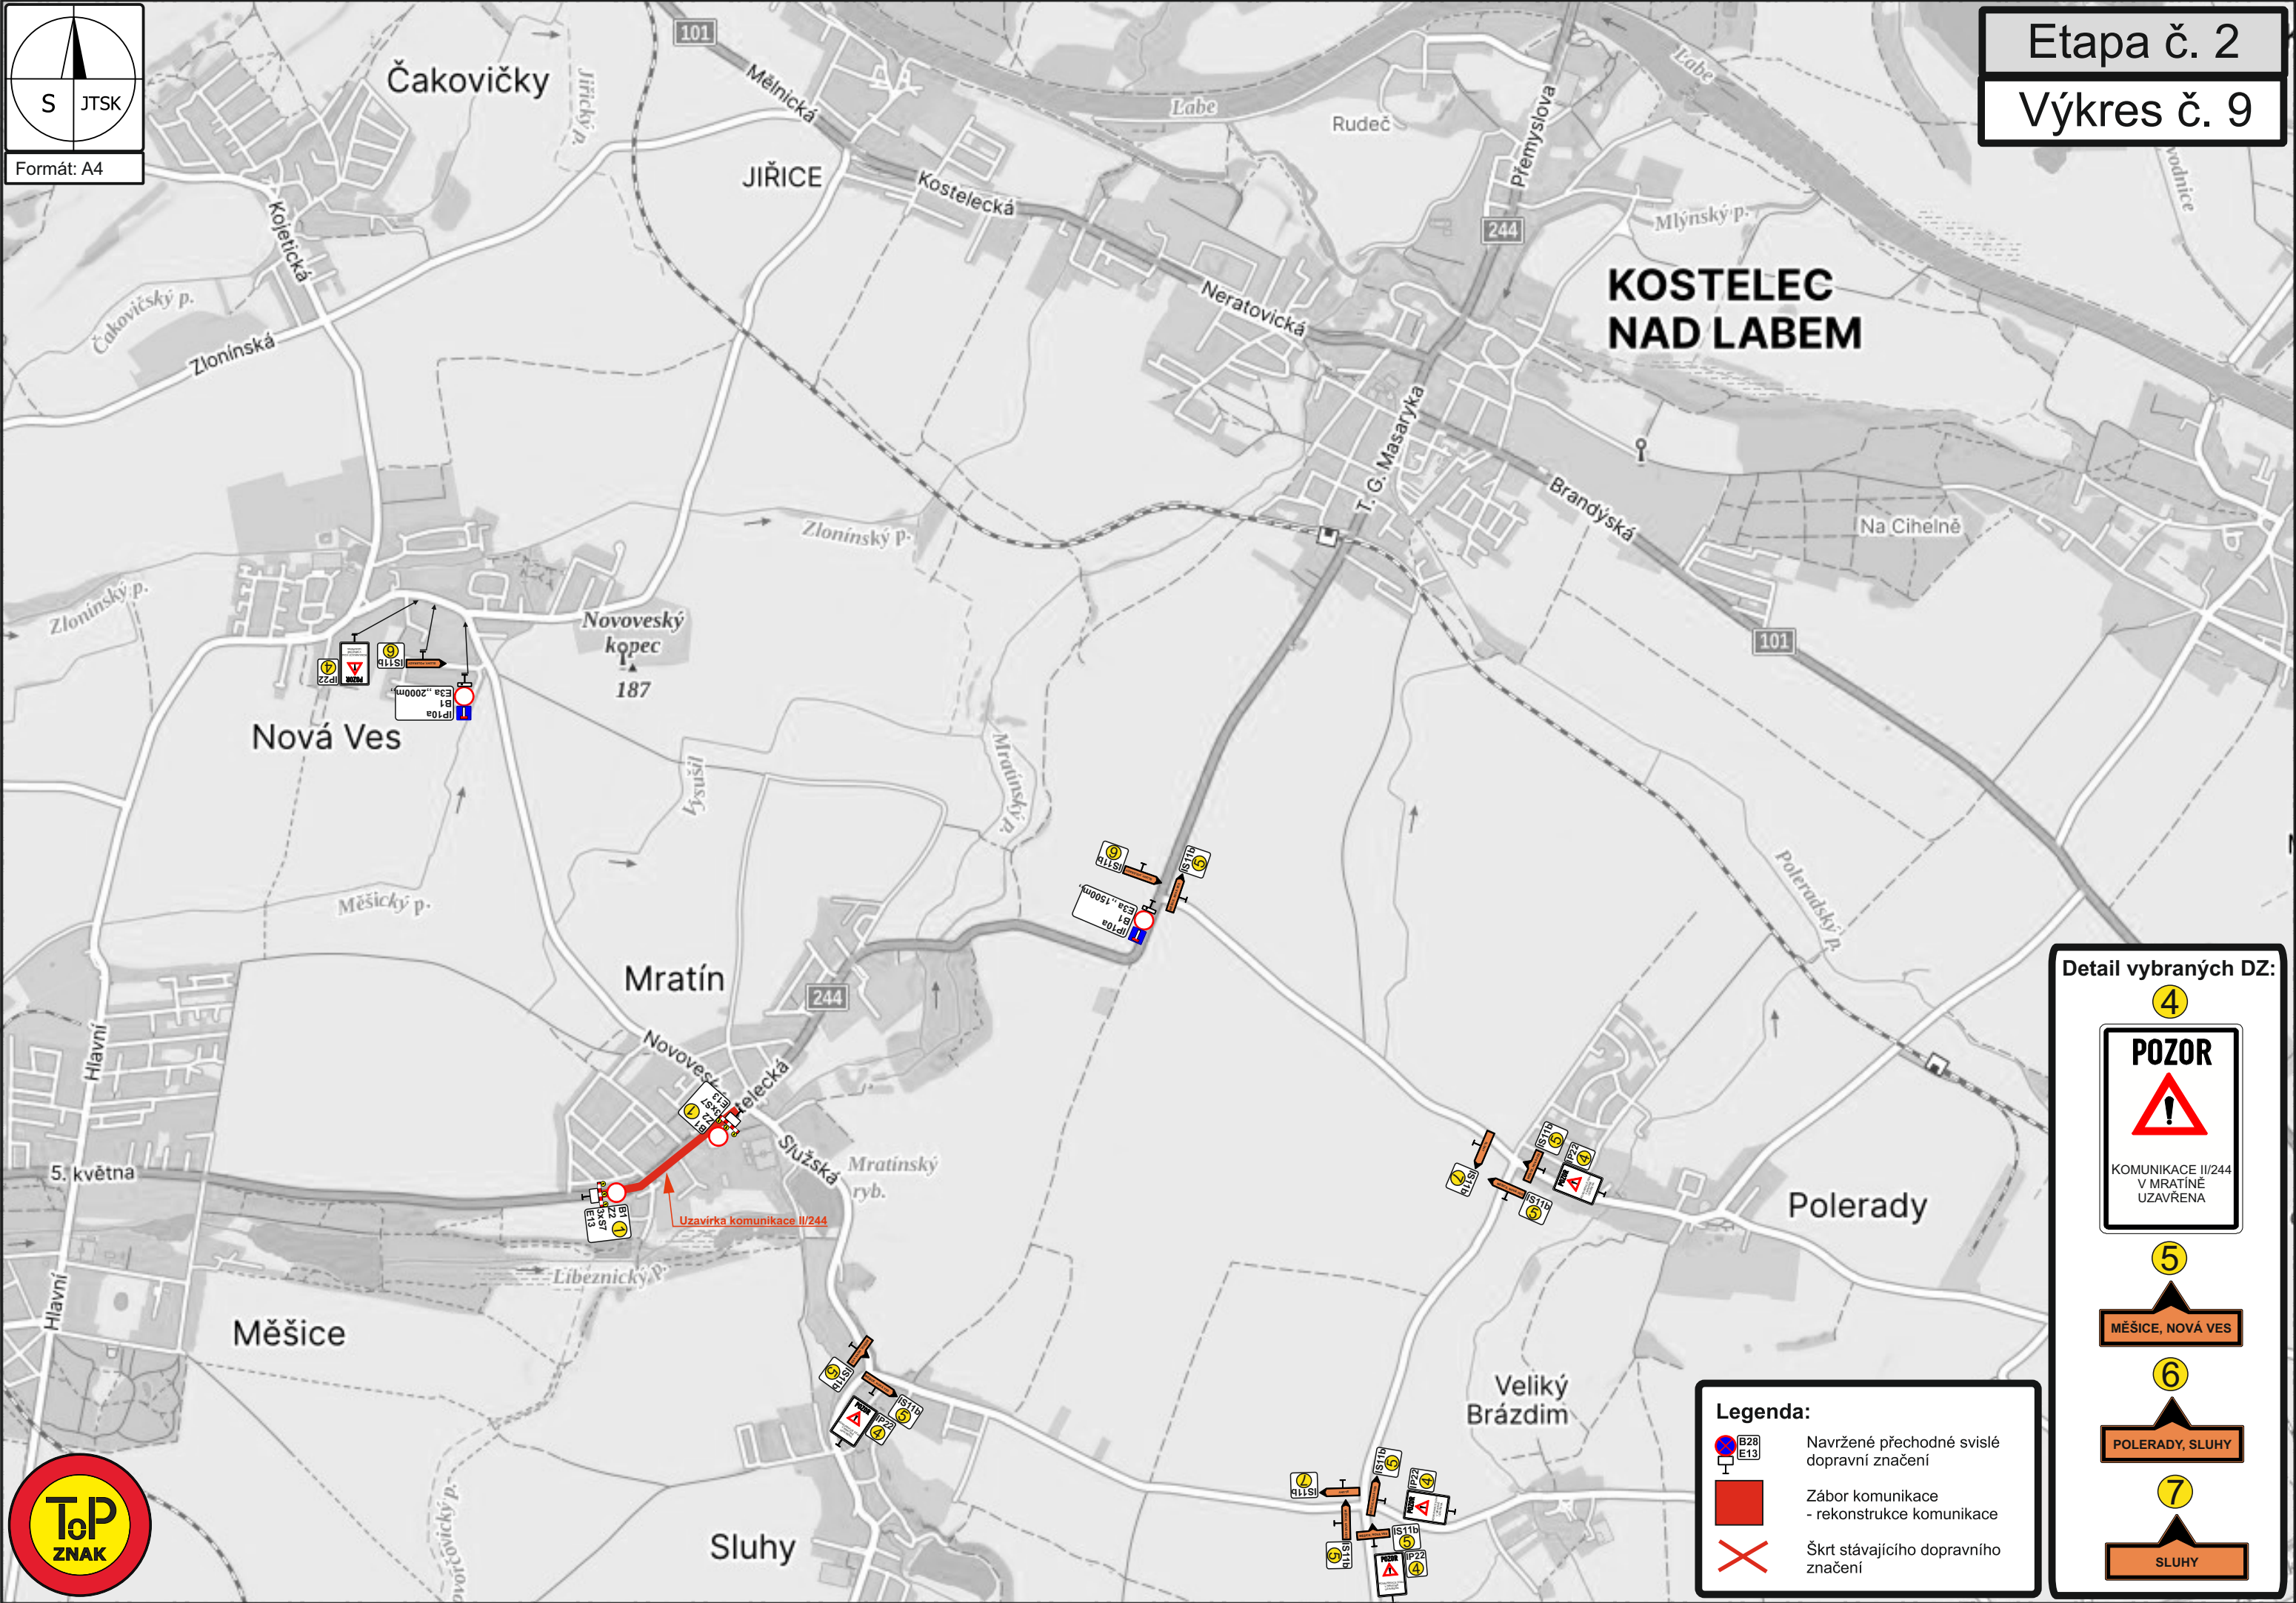

Legenda:

- Navržené přechodné svislé dopravní značení
- Záběr komunikace - rekonstrukce komunikace
- Škrt stávajícího dopravního značení

Detail vybraných DZ:

- POZOR**

KOMUNIKACE II/244 V MRATÍNĚ UZAVŘENA
- MĚŠICE, NOVÁ VES**
- POLERADY, SLUHY**
- SLUHY**