


SITUACE - DIO

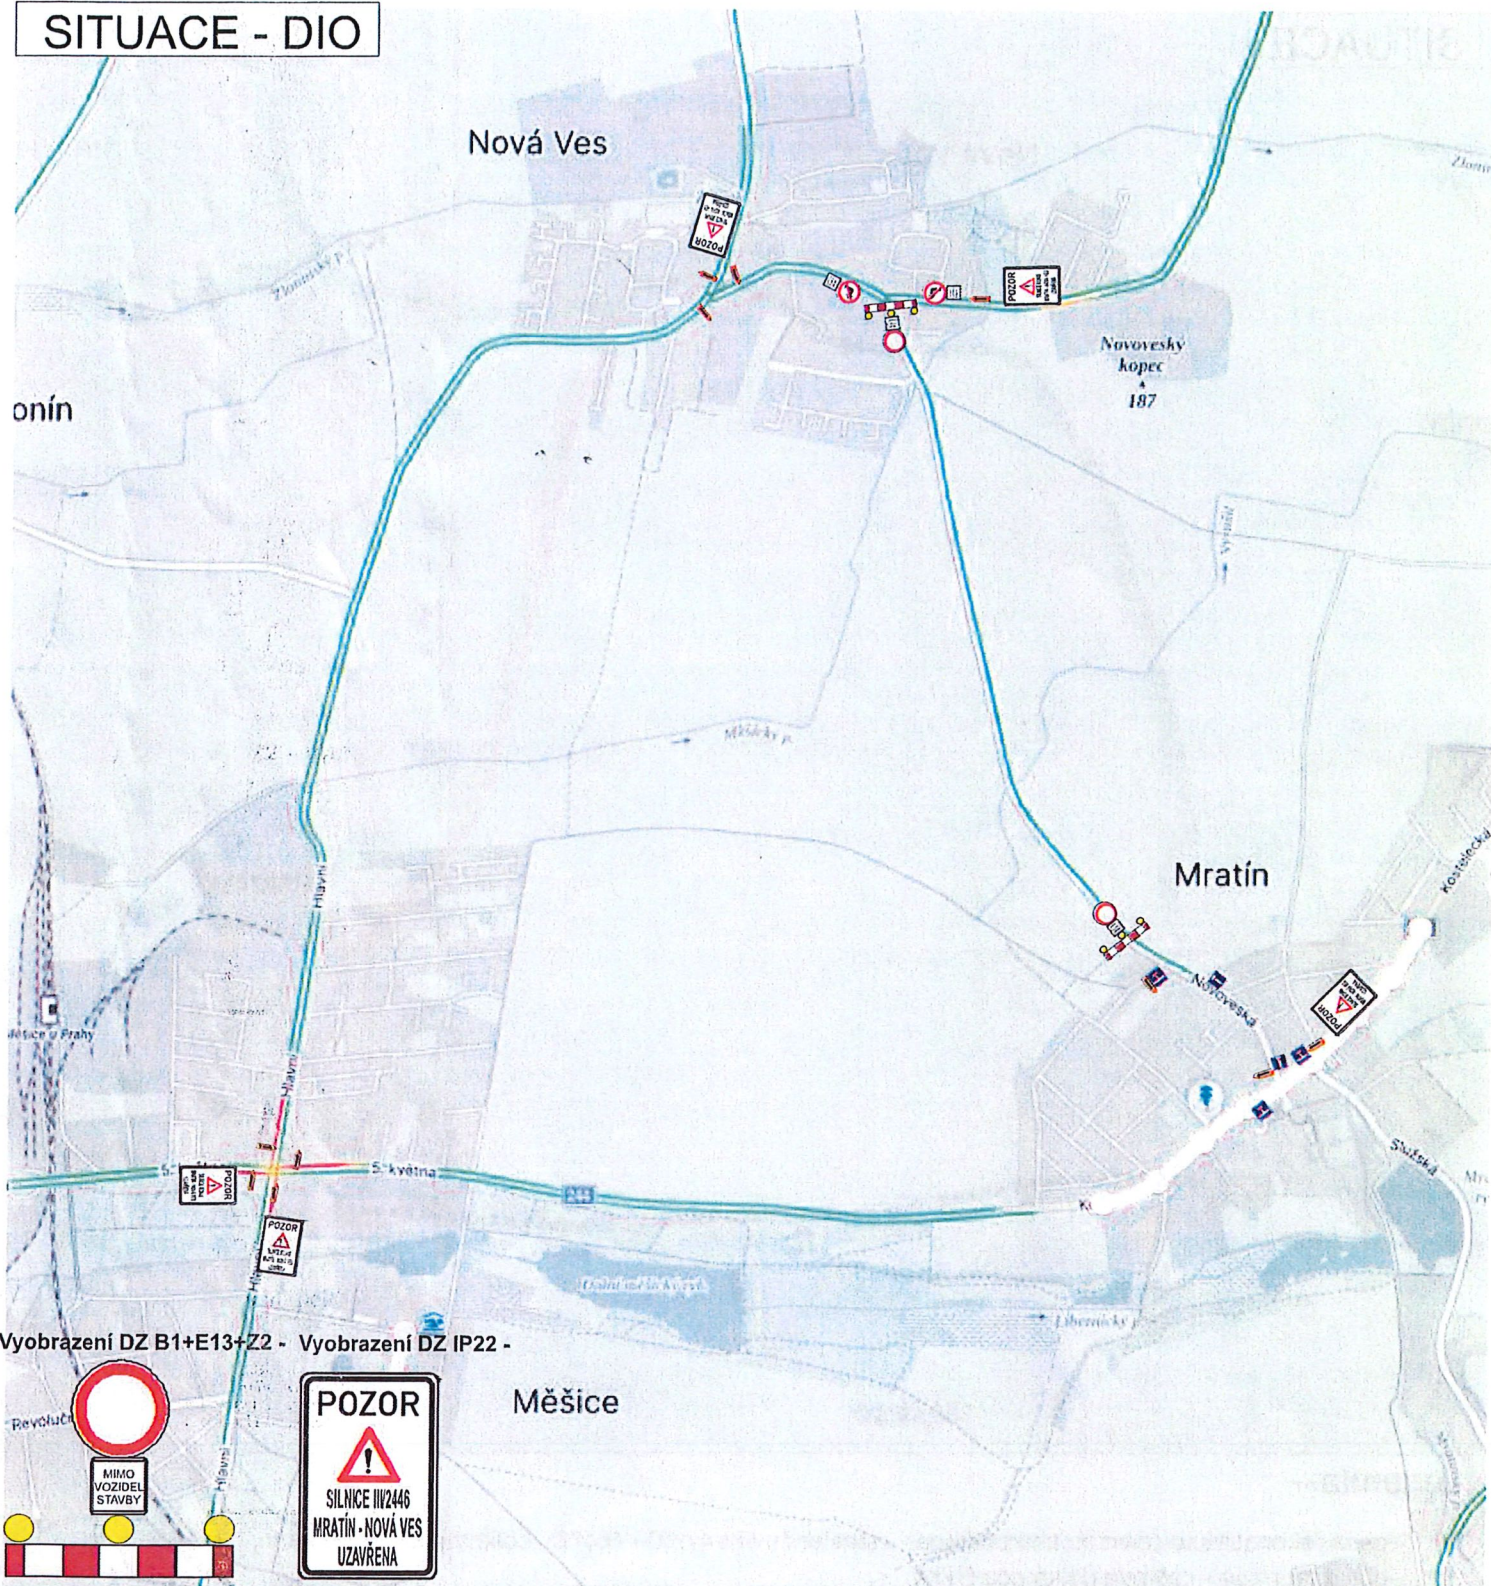

MÍSTO STAVBY: MRATÍN - NOVÁ VES - SILNICE III/2446		ZHOTOVITEL: EUROVIA CZ a.s. závod Praha východ Nedokončená 1332, 198 00 Praha 9 - Kyje IČO - 45274924 kontakt - Václav ŠKODA - stavbyvedoucí tel. 731 601 094	
PROJEKT: PŘECHODNÉ DOPRAVNÍ ZNAČENÍ - SITUACE		NÁZEV STAVBY: REKONSTRUKCE POVRCHU KOMUNIKACE	
POLICIE ČR, dopravní inspektorát Komunikační inženýr schválil dne: Mgr. Lucie Hanousková POLICIE ČESKÉ REPUBLIKY Důvod podepsání: Za správnost vyhotovení Čas podepsání: 11.04.2025 14:29:19		Vlastník komunikace: Schválil dne: NAVRHOVAL: DOPRAVNÍ ZNAČENÍ MĚLNÍK s.r.o. Petr Hodan 603481442 Libor Petřina 603481526 info@dzmelnik.cz	
Datum začátku stavby: 2025		Datum ukončení stavby: 2025	
Datum vyhotovení projektu: 03 / 2025		 DOPRAVNÍ ZNAČENÍ MĚLNÍK s.r.o. Truhlářská 998 Mělník 27601 Tel: 603481442; 603481526 Fax: 315602034 E-mail: info@dzmelnik.cz www.dzmelnik.cz	