


VPK Suchý s.r.o.
Nová Ves – Mratín
Rekonstrukce povrchu

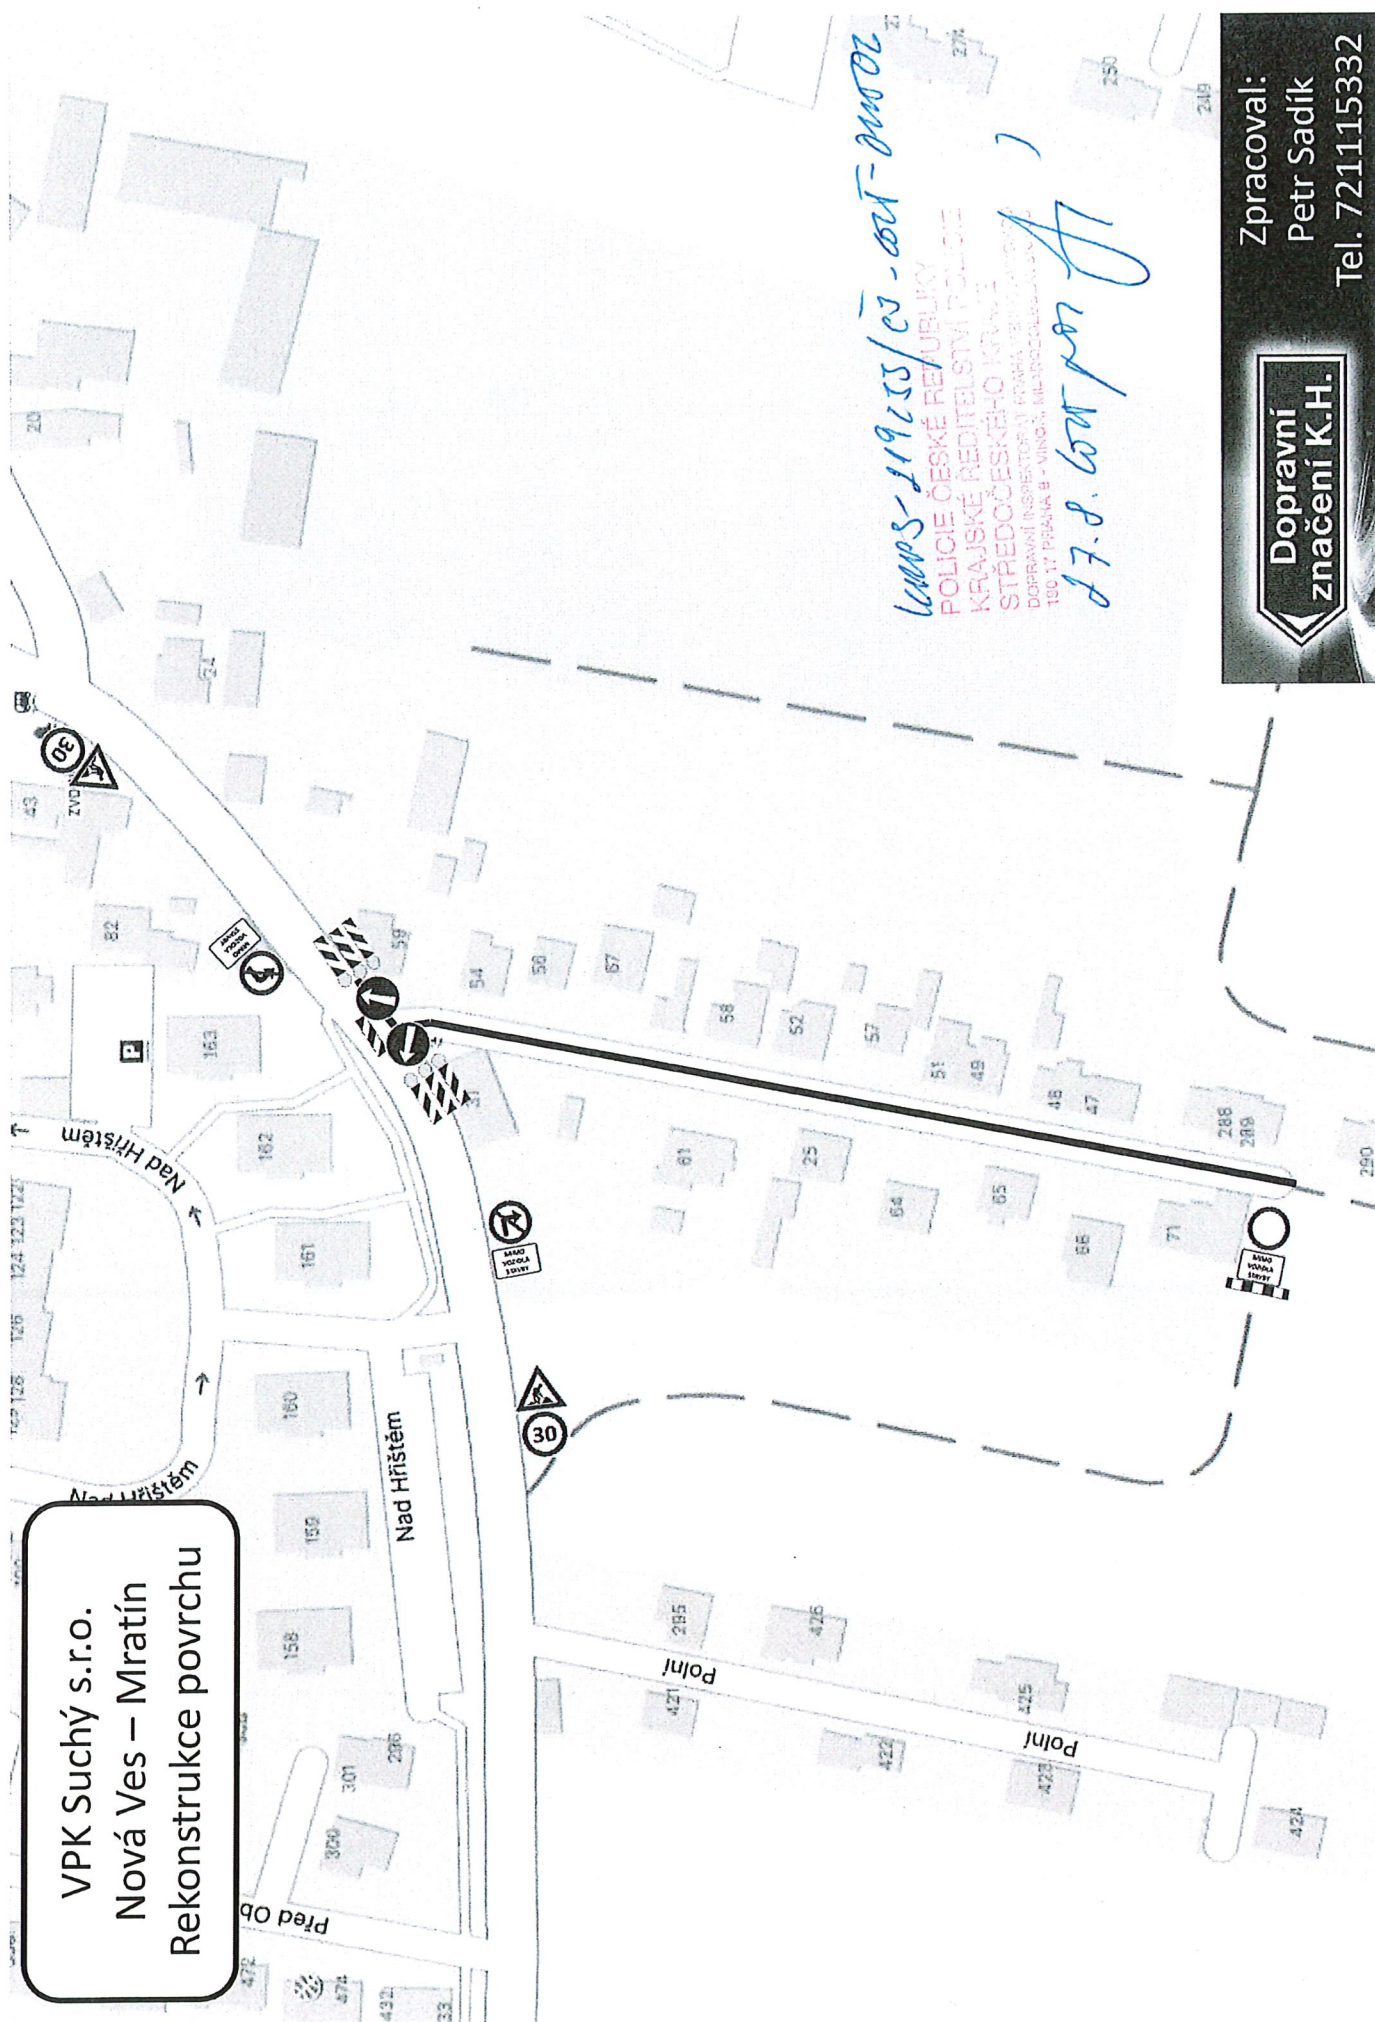

LMVS-119133/ČS - OUT - 010502
POLICIE ČESKÉ REPUBLIKY
KRAJSKÉ ŘEDITELSTVÍ POLICIE
STŘEDOCESKÉHO KRAJE
DOPRAVNÍ INSPEKTORÁT PRAHA VEŘEJNÝ DOPRAVNÍ ÚŘAD
100 17 PRAHA 8 - VINOŘ, MĚSTOČKA
27.8.2017 per ff

Dopravní značení K.H.

Zpracoval:
Petr Sadík
Tel. 721115332