


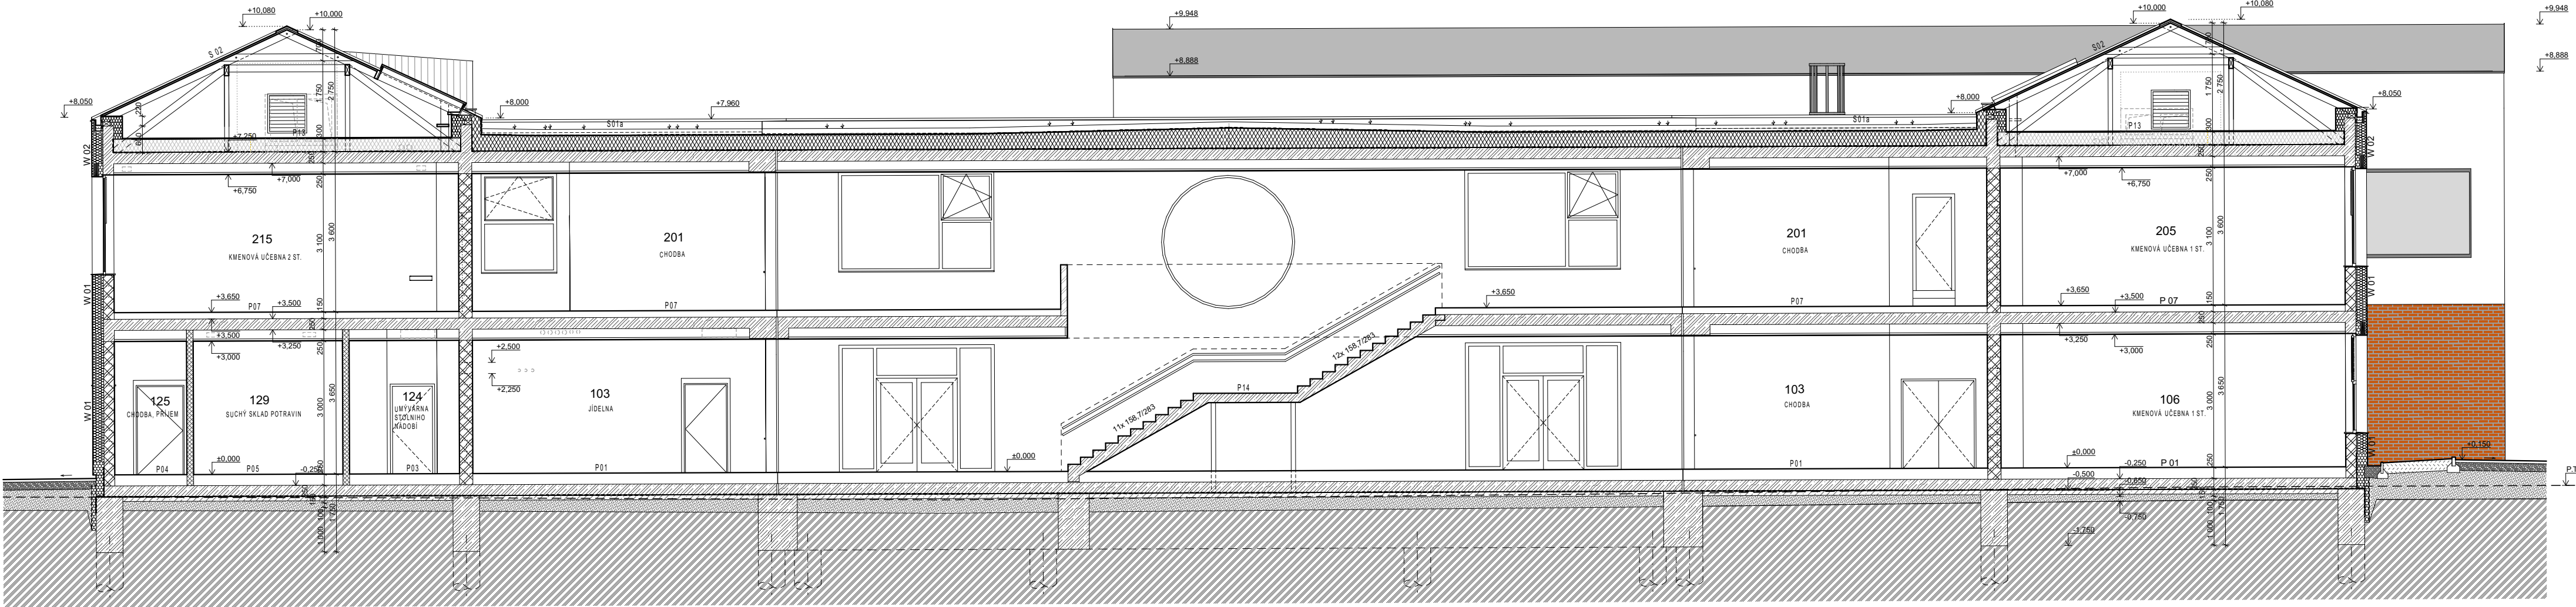

LEGENDA MATERIÁLŮ:

- ŽELEZOBETONOVÉ KONSTRUKCE - VIZ KONSTRUKČNÍ ČÁST
- BETONOVÉ KONSTRUKCE - ZÁKLADY, PODKLADNÍ BETON VIZ SKLADBY KONSTRUKCÍ
- ŽELEZOBETONOVÉ KONSTRUKCE Z PROLÉVACÍCH TVÁRNIC
- BETONOVÉ ZDÍČI TVAROVKY BROUŠENÉ HLADKÉ PŘÍRODNÍ TL. 250
- KERAMICKÉ VÝPLŇOVÉ TVAROVKY TL. 240, 300, 240 MM MEZI TŘÍDAMI - AKUSTICKÉ
- KERAMICKÉ PŘÍČKOVÉ TVAROVKY TL. 115, 140 MM
- INSTALAČNÍ PŘÍZDÍVKY - PLYNOSILIKÁTOVÉ TVAROVKY TL. 100, 150 MM
- PODHLÉD SÁDROKARTONOVÝ, AKUSTICKÝ
- TEPELNÁ IZOLACE - MINERÁLNÍ (TLOUŠTKY VIZ SKLADBY KONSTRUKCÍ)
- TEPELNÁ IZOLACE - EPS (TLOUŠTKY A DRUHY VIZ SKLADBY KONSTRUKCÍ)
- TEPELNÁ IZOLACE - XPS, PERIMETR (TLOUŠTKY A DRUHY VIZ SKLADBY KONSTRUKCÍ)
- PŮVODNÍ TERÉN
- ZÁSYPOVÁ ZEMINA - HUTNĚNÁ
- PODKLADNÍ VRSTVY KOMUNIKACE A ZPEVNĚNÝCH PLOCH (KAMENIVO)
- ORNICE - OHUMUSENÍ
- HYDROIZOLACE (KONKRÉTNÍ DRUH - VIZ SKLADBY KONSTRUKCÍ)

POZNÁMKY  
- SKLADBY JEDNOTLIVÝCH KONSTRUKCÍ JSOU NA SAMOSTATNÉ PŘÍLOZE  
- ROZMĚRY DĚLICÍCH KONSTRUKCÍ JSOU KÓTOVÁNY BEZ POVRCHOVÝCH ÚPRAV  
- PROLÉVACÍ TVÁRNICE ATIKOVÉHO ZDIVA PROTRNOVAT S NOSNOU STROPNÍ K-CÍ,  
4 KS/8M, VYPLŇ BETON C25/30 - XC1, DO KAŽDÉ SVISLÉ DUTINY Ø 12 A DO KAŽDÉ  
LOŽNÉ SPÁRY 2X Ø8

|       |       |
|-------|-------|
|       |       |
| Změna | Datum |



|                |                                                                                          |                       |
|----------------|------------------------------------------------------------------------------------------|-----------------------|
| JTSK           | ±0,000 = 187,35 m.n.m.                                                                   | BpV                   |
| INVESTOR:      | Dobrovolný svazek obcí Mratín - Nová Ves<br>Kostecká 131, 250 63 Mratín<br>IČO: 21411042 |                       |
| STAVEBNÍ ÚŘAD: | Libeznice                                                                                | OKRES: Praha - východ |
| PROJEKT:       |                                                                                          |                       |

Svazková základní škola  
Mratín- Nová Ves  
Stavba Nová Ves

|                    |                                                                                       |                                            |                |
|--------------------|---------------------------------------------------------------------------------------|--------------------------------------------|----------------|
| PROJEKTANT ČÁSTI:  | Ing.arch. Stanislav Uhlík, ČKA 03 430<br>Polní 165, 250 66 Zdobý<br>tel.: 777 779 960 | STUPEŇ: dokumentace pro<br>povolení stavby | MĚŘITKO: 1:100 |
| VYPRACOVAL:        | Ing.arch. Stanislav Uhlík                                                             | DATUM:                                     | červen 2025    |
| HLAVNÍ PROJEKTANT: | Ing.arch. Stanislav Uhlík                                                             |                                            |                |
| ČÁST DOKUMENTACE:  | D.1.1 - Architektonicko - stavební řešení                                             |                                            |                |
| NÁZEV VÝKRESU:     | Řez A-A                                                                               | ČÍSLO VÝKRESU:                             | D.1.1.2.21     |