


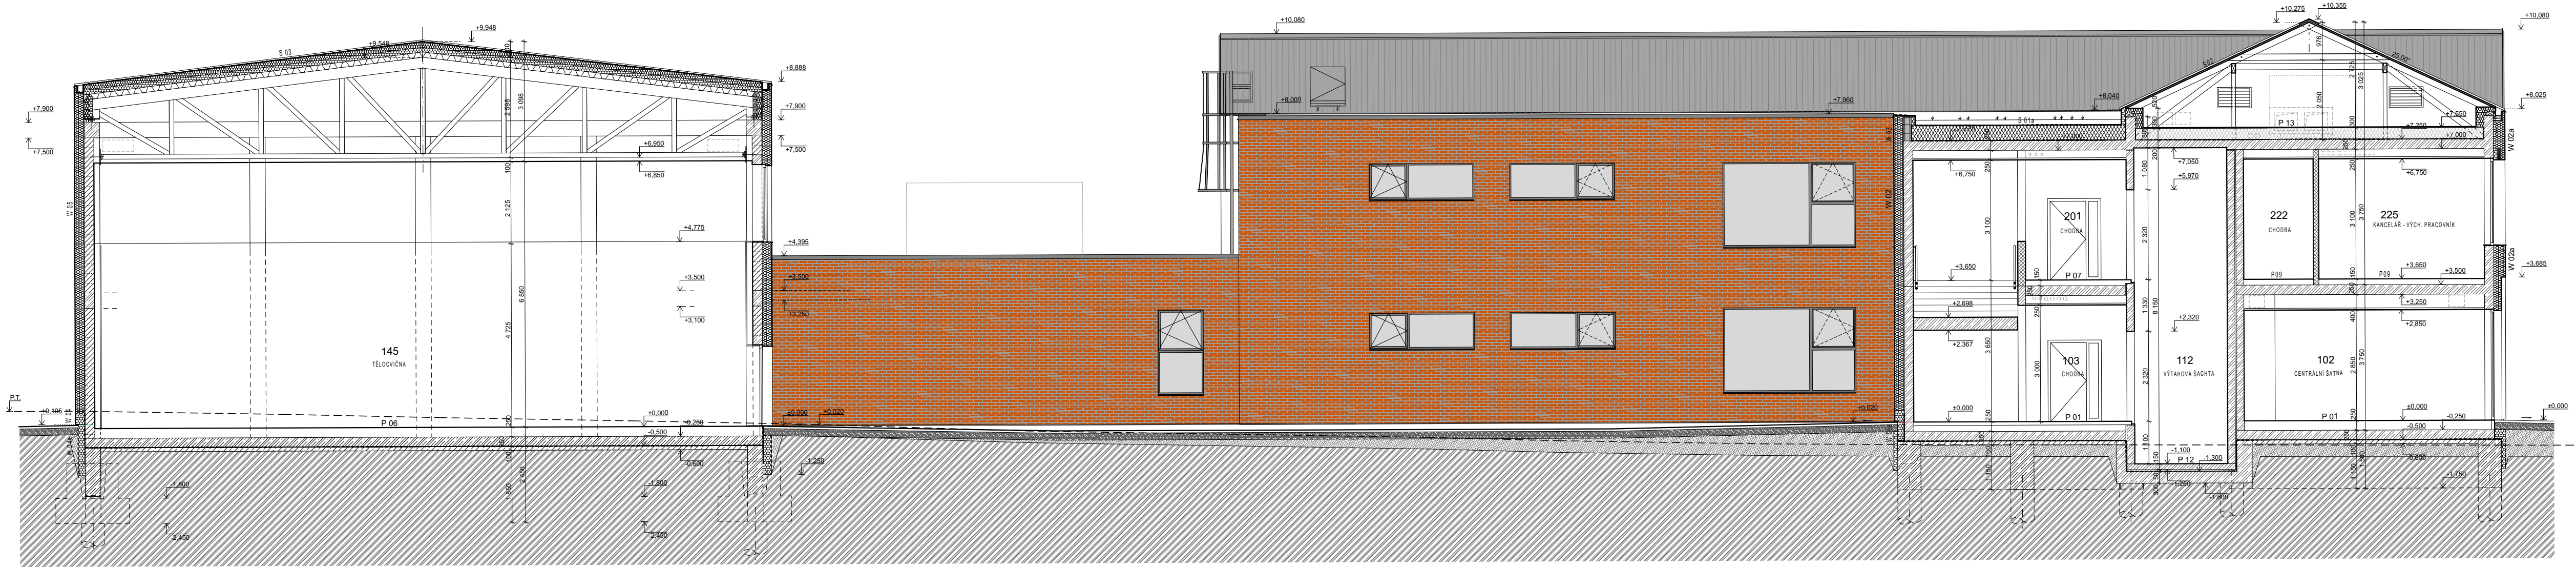

LEGENDA MATERIÁLŮ:

- ŽELEZOBETONOVÉ KONSTRUKCE - VIZ KONSTRUKČNÍ ČÁST
- BETONOVÉ KONSTRUKCE - ZÁKLADY, PODKLADNÍ BETON VIZ SKLADBY KONSTRUKCÍ
- ŽELEZOBETONOVÉ KONSTRUKCE Z PROLÉVACÍCH TVÁRNIC
- BETONOVÉ ZDČÍ TVAROVKY HLADKÉ PŘÍRODNÍ
- KERAMICKÉ VÝPLŇOVÉ TVAROVKY TL. 240, 300, 240 MM MEZI TŘÍDAMI - AKUSTICKÉ
- KERAMICKÉ PŘÍČKOVÉ TVAROVKY TL. 115, 140 MM
- INSTALAČNÍ PŘÍZDÍVKY - PLYNOSILIKÁTOVÉ TVAROVKY TL. 100, 150 MM
- PODHLIED ŠÁDROKARTONOVÝ, AKUSTICKÝ
- TEPELNÁ IZOLACE - MINERÁLNÍ (TLOUŠTKY VIZ SKLADBY KONSTRUKCÍ)
- TEPELNÁ IZOLACE - EPS (TLOUŠTKY A DRUHY VIZ SKLADBY KONSTRUKCÍ)
- TEPELNÁ IZOLACE - XPS, PERIMETR (TLOUŠTKY A DRUHY VIZ SKLADBY KONSTRUKCÍ)
- PŮVODNÍ TERÉN
- ZÁSYPPOVÁ ZEMINA - HUTNĚNÁ
- PODKLADNÍ VRSTVY KOMUNIKACIA A ZPEVNĚNÝCH PLOCH (KAMENIVO)
- ORNICE - OHUMUSENÍ
- HYDROIZOLACE (KONKRÉTNÍ DRUH - VIZ SKLADBY KONSTRUKCÍ)

POZNÁMKY
- SKADBY JEDNOTLIVÝCH KONSTRUKCÍ JSOU NA SAMOSTATNÉ PŘÍLOZE
- ROZMĚRY DĚLICÍCH KONSTRUKCÍ JSOU KÓTOVÁNY BEZ POVRCHOVÝCH ÚPRAV
- PROLÉVACÍ TVÁRNICE ATIKOVÉHO ZDIVA PROTRNOVAT S NOSNOU STŘEŠNÍ K-ČI,
4 KS/8M, VÝPLŇ BETON C25/30 - XC1, DO KAŽDÉ SVISLÉ DUTINY Ø 12 A DO KAŽDÉ
LOŽNÉ SPÁRY 2X Ø8

Změna	Datum



JTSK	±0,000 = 187,35 m.n.m. BpV
INVESTOR:	Dobrovolný svazek obcí Mratín - Nová Ves Kostelecká 131, 250 63 Mratín IČO: 21411042
STAVEBNÍ ÚŘAD:	Libeznice
OKRES:	Praha - východ
PROJEKT:	

Svazková základní škola Mratín- Nová Ves Stavba Nová Ves

PROJEKTANT ČÁSTI:	Ing.arch. Stanislav Uhlík, ČKA 03 430 Poříčí 165, 250 66 Zlby tel.: 777 779 960	STUPEŇ:	dokumentace pro povolení stavby
VYPRACOVAL:	Ing.arch. Stanislav Uhlík	MĚŘÍTKO:	1:100
HLAVNÍ PROJEKTANT:	Ing.arch. Stanislav Uhlík	DATUM:	červen 2025
ČÁST DOKUMENTACE:	D.1.1 - Architektonicko - stavební řešení		
NÁZEV VÝKRESU:	Řez D-D	ČÍSLO VÝKRESU:	D.1.1.2.24