


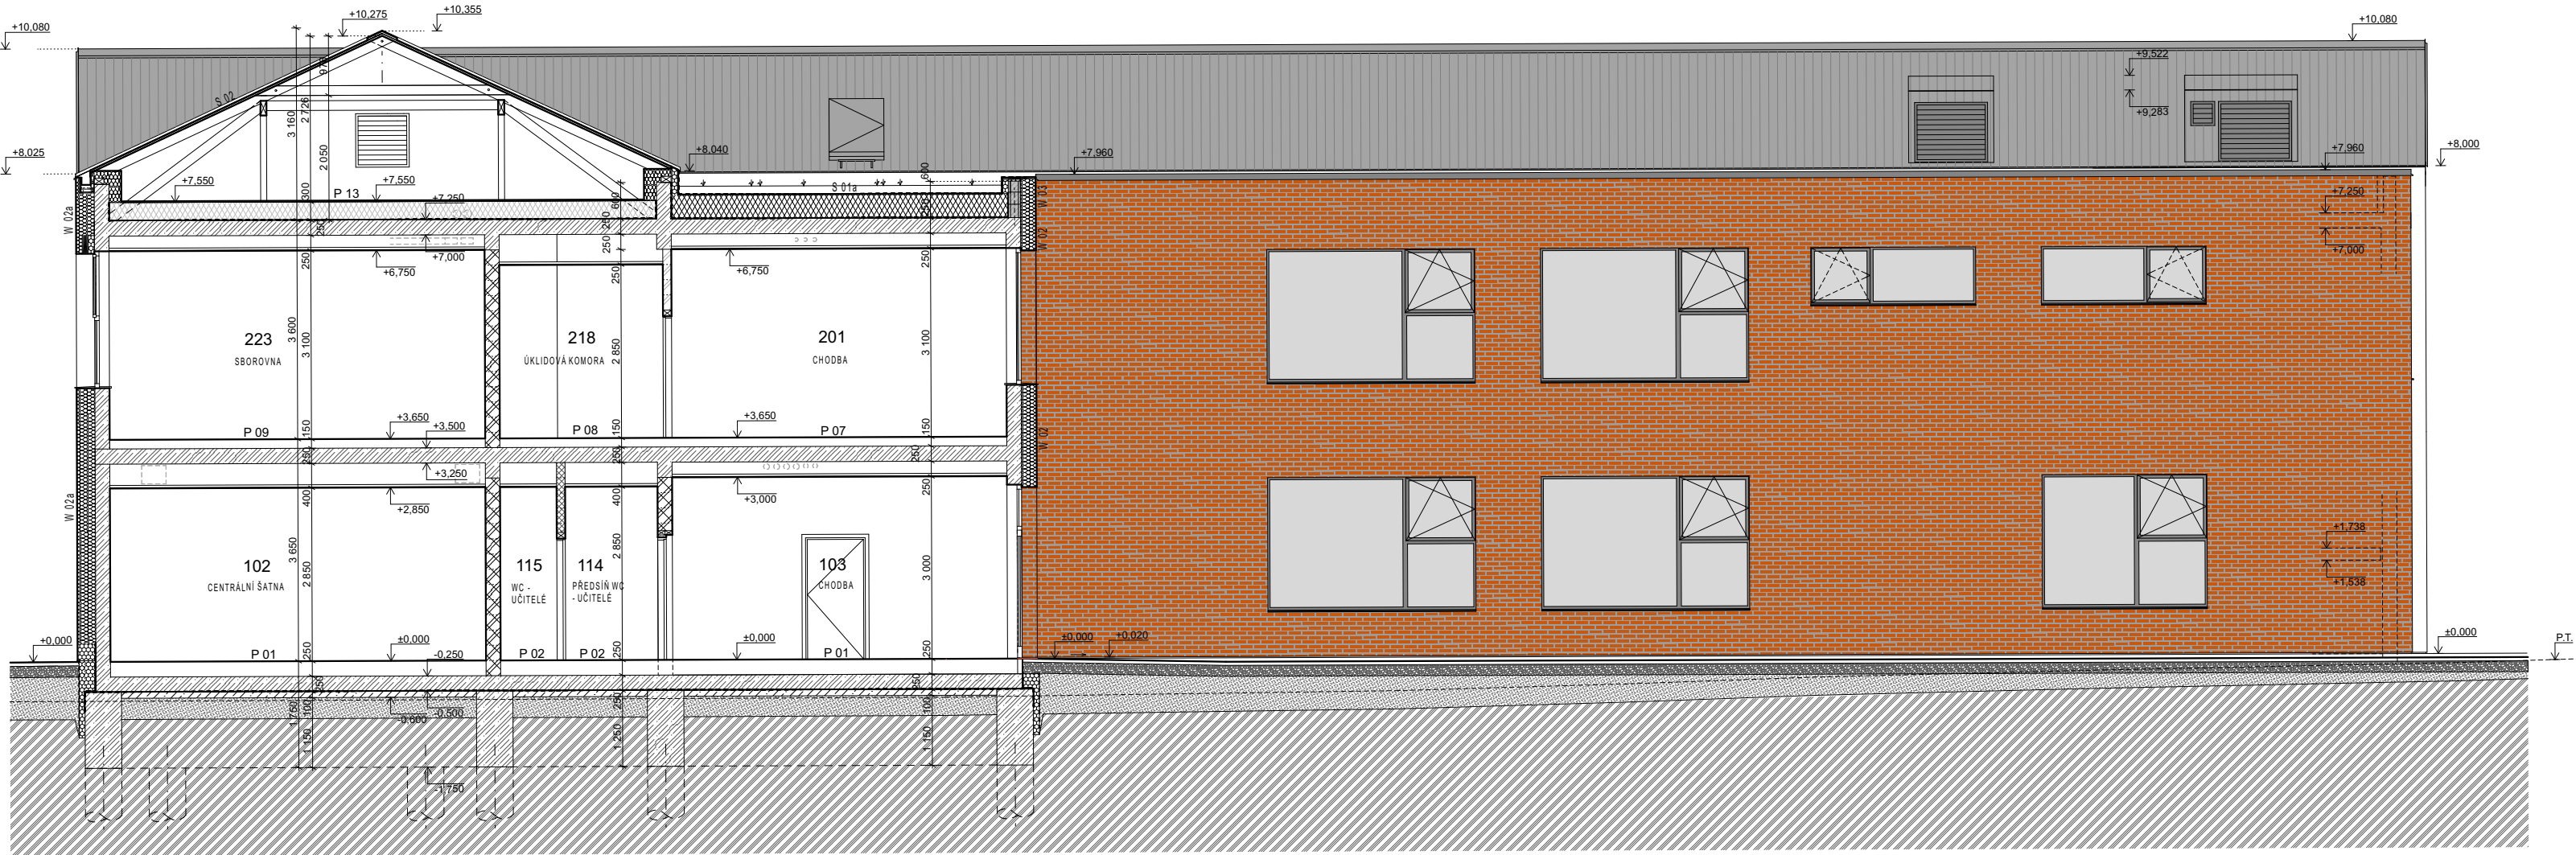

LEGENDA MATERIÁLŮ:

- ŽELEZOBETONOVÉ KONSTRUKCE - VIZ KONSTRUKČNÍ ČÁST
- BETONOVÉ KONSTRUKCE - ZÁKLADY, PODKLADNÍ BETON VIZ SKLADBY KONSTRUKCÍ
- ŽELEZOBETONOVÉ KONSTRUKCE Z PROLÉVACÍCH TVÁRNIC
- BETONOVÉ ZDÍČITVAROVKY BROUŠENÉ HLADKÉ PŘÍRODNÍ TL. 250
- KERAMICKÉ VÝPLŇOVÉ TVAROVKY TL. 240, 300, 240 MM MEZI TŘÍDAMI - AKUSTICKÉ
- KERAMICKÉ PŘÍČKOVÉ TVAROVKY TL. 115, 140 MM
- INSTALAČNÍ PŘÍZDÍVKY - PLYNOSILIKÁTOVÉ TVAROVKY TL. 100, 150 MM
- PODHLÉD SÁDROKARTONOVÝ, AKUSTICKÝ
- TEPELNÁ IZOLACE - MINERÁLNÍ (TLOUŠTKY VIZ SKLADBY KONSTRUKCÍ)
- TEPELNÁ IZOLACE - EPS (TLOUŠTKY A DRUHY VIZ SKLADBY KONSTRUKCÍ)
- TEPELNÁ IZOLACE - XPS, PERIMETR (TLOUŠTKY A DRUHY VIZ SKLADBY KONSTRUKCÍ)
- PŮVODNÍ TERÉN
- ZÁSYPOVÁ ZEMINA - HUTNĚNÁ
- PODKLADNÍ VRSTVY KOMUNIKACÍ A ZPEVNĚNÝCH PLOCH (KAMENIVO)
- ORNICE - OHUMUSENÍ
- HYDROIZOLACE (KONKRÉTNÍ DRUH - VIZ SKLADBY KONSTRUKCÍ)

POZNÁMKY  
- SKADBY JEDNOTLIVÝCH KONSTRUKCÍ JSOU NA SAMOSTATNÉ PŘÍLOZE  
- ROZMĚRY DĚLICÍCH KONSTRUKCÍ JSOU KÓTOVANY BEZ POVRCHOVÝCH ÚPRAV  
- PROLÉVACÍ TVÁRNICE ATIKOVÉHO ZDÍVA PROTRNOVAT S NOSNOU STROPNÍ K-CÍ,  
4 KS/8M, VÝPLŇ BETON C25/30 - XC1, DO KAŽDÉ SVISLÉ DUTINY Ø 12 A DO KAŽDÉ  
LOŽNÉ SPÁRY 2X Ø8

|                                                                                                  |  |                                                                                            |                                    |
|--------------------------------------------------------------------------------------------------|--|--------------------------------------------------------------------------------------------|------------------------------------|
|                                                                                                  |  |                                                                                            |                                    |
| Změna                                                                                            |  | Datum                                                                                      |                                    |
| <div></div> |  |                                                                                            |                                    |
| JTSK                                                                                             |  | ±0,000 = 187,35 m.n.m. BpV                                                                 |                                    |
| INVESTOR:                                                                                        |  | Dobrovolný svazek obcí Mratín - Nová Ves<br>Kostelecká 131, 250 63 Mratín<br>IČO: 21411042 |                                    |
| STAVEBNÍ ÚŘAD: Libeznice                                                                         |  | OKRES: Praha - východ                                                                      |                                    |
| PROJEKT:                                                                                         |  | <div>Svazková základní škola<br/>Mratín- Nová Ves<br/>Stavba Nová Ves</div>                |                                    |
| PROJEKTANT ČÁSTI:                                                                                |  | STUPEŇ:                                                                                    | dokumentace pro<br>povolení stavby |
| Ing.arch. Stanislav Uhlík, ČKA 03 430<br>Polní 165, 250 66 Zdobý<br>tel.: 777 779 960            |  | MĚŘÍTKO:                                                                                   | 1:100                              |
|                                                                                                  |  | DATUM:                                                                                     | červen 2025                        |
| VYPRACOVAL:                                                                                      |  | Ing.arch. Stanislav Uhlík                                                                  |                                    |
| HLAVNÍ PROJEKTANT:                                                                               |  | Ing.arch. Stanislav Uhlík                                                                  |                                    |
| ČÁST DOKUMENTACE:                                                                                |  | D.1.1 - Architektonicko - stavební řešení                                                  |                                    |
| NÁZEV VÝKRESU:                                                                                   |  | ČÍSLO VÝKRESU: D.1.1.2.25                                                                  |                                    |
| Řez E-E                                                                                          |  |                                                                                            |                                    |