


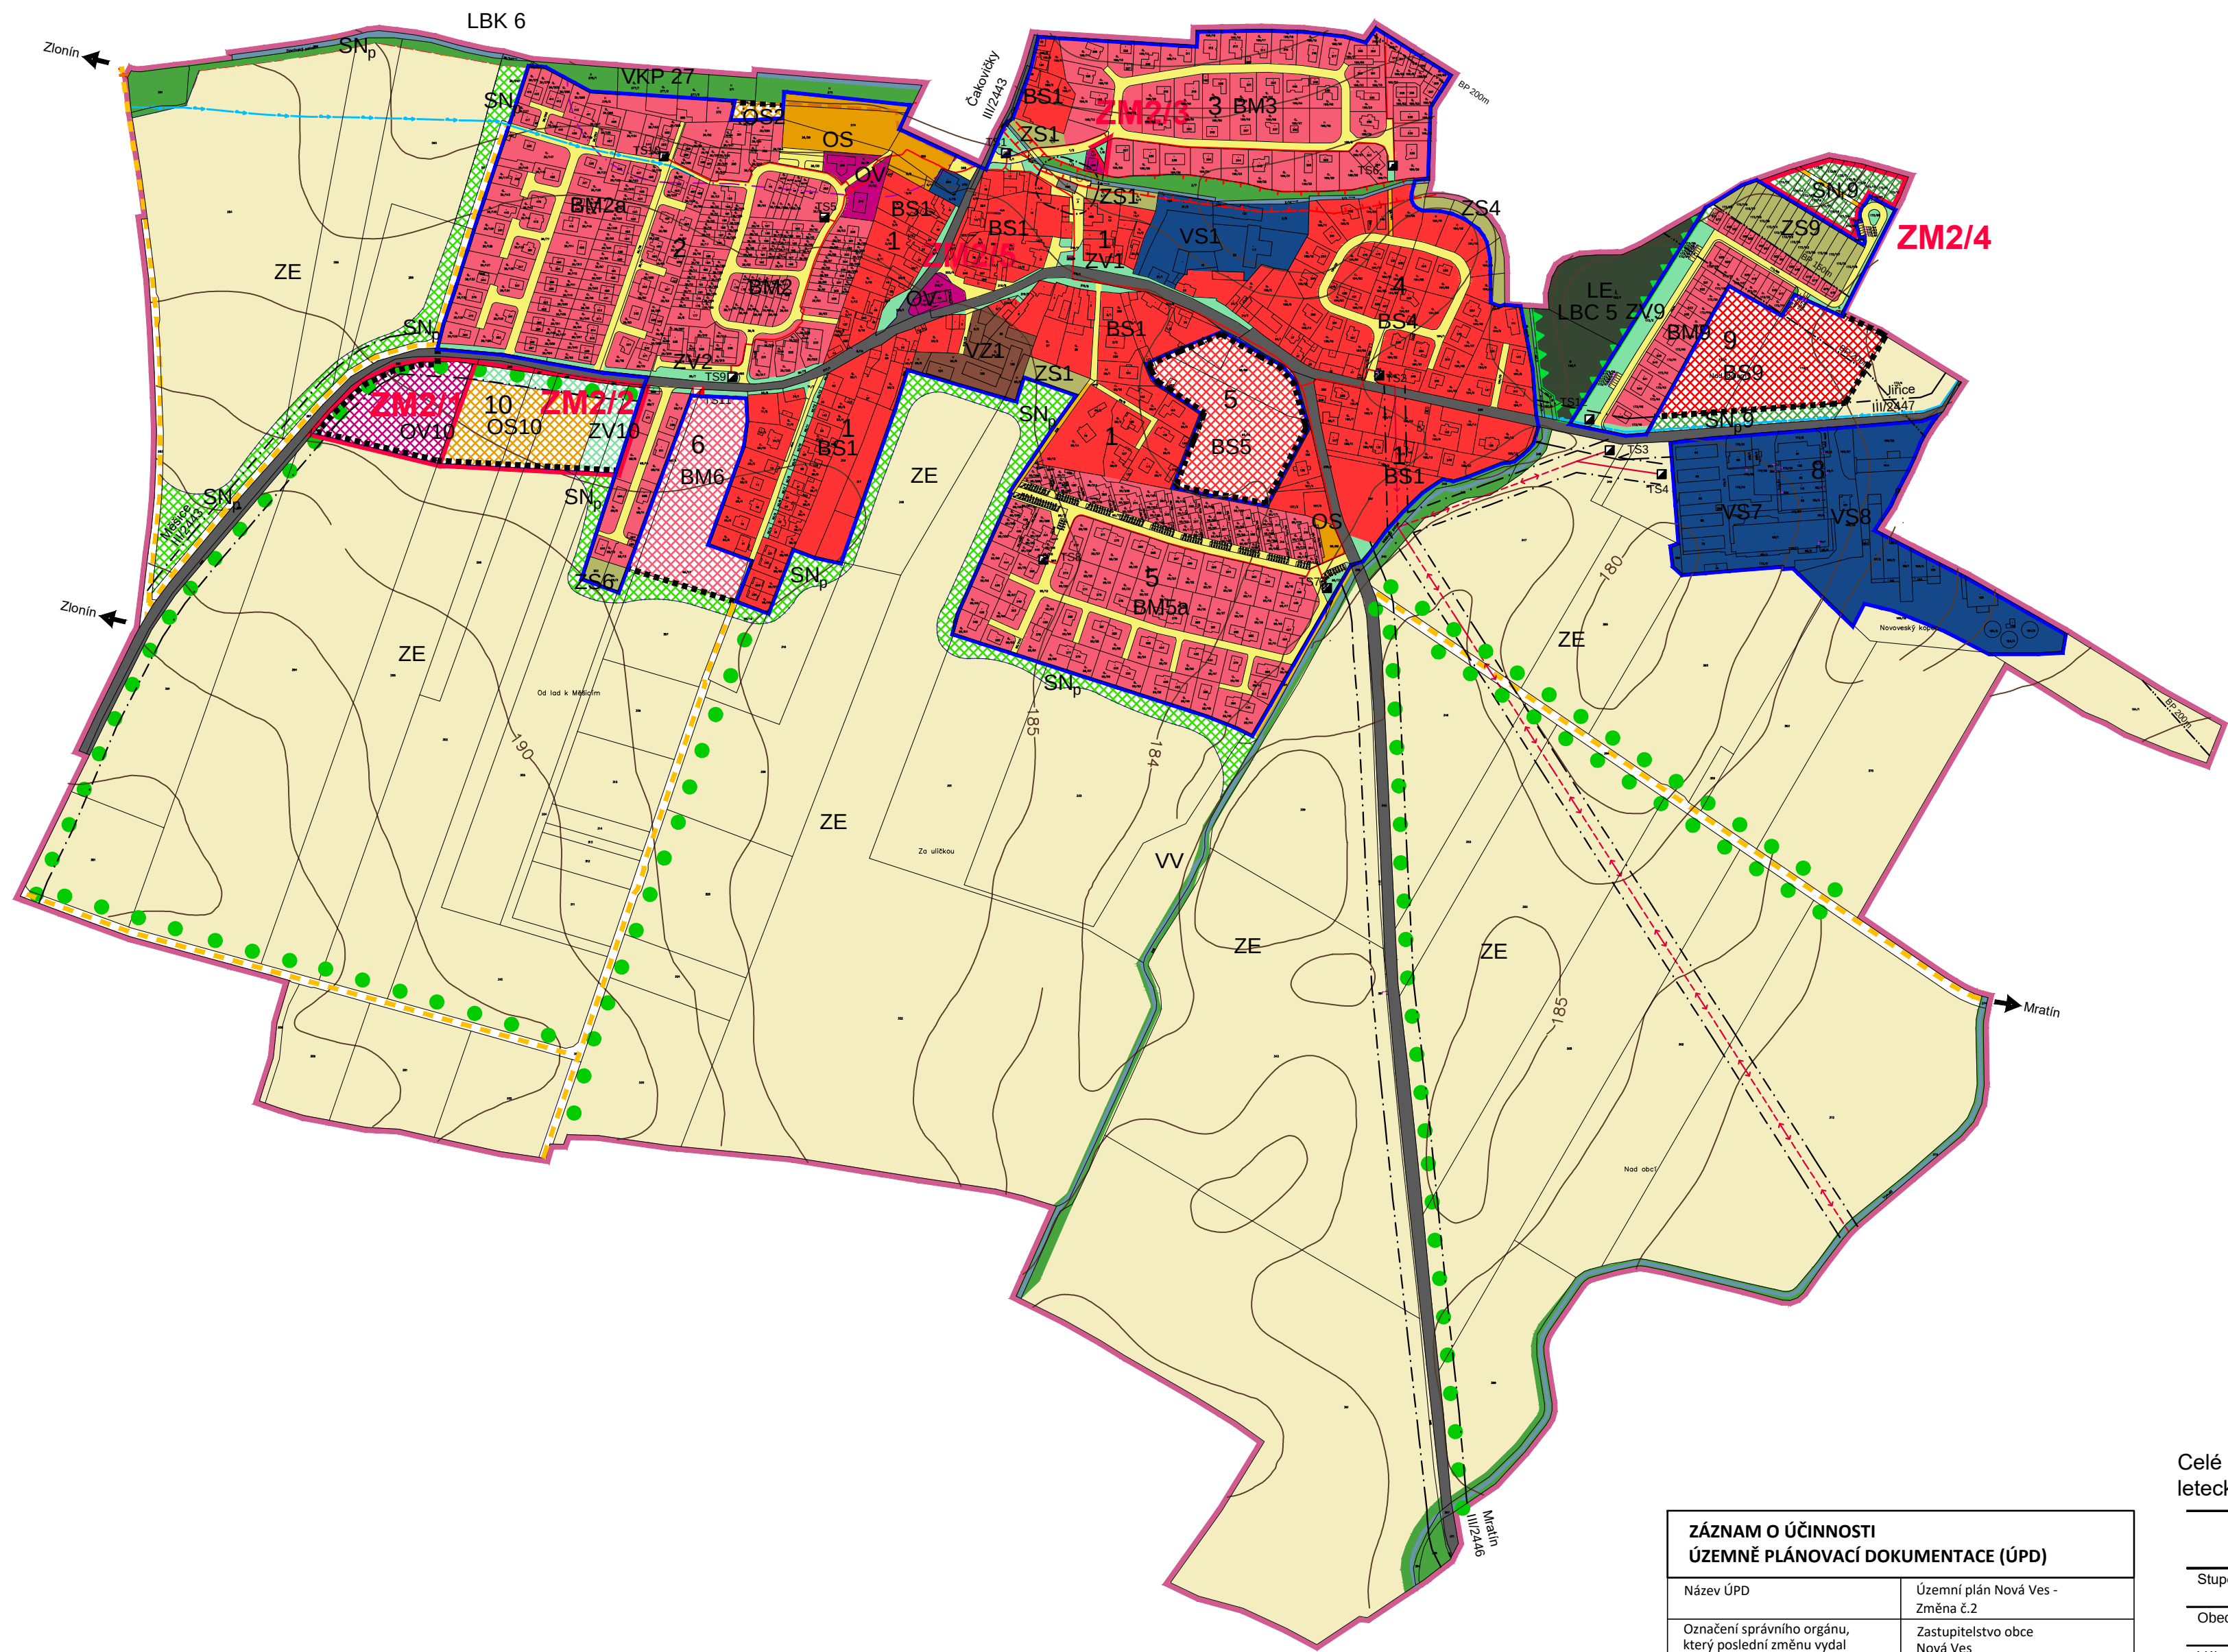

LEGENDA

		hranice řešeného území
		hranice Změny č.2
		hranice zastavěného území k 1.6 2019
		hranice zastavitelných ploch
		vrstevnice

Plochy s rozdílným způsobem využití

STAV	NÁVRH	
BS		Bydlení smíšené
BM		Bydlení příměstské
OV		Občanské vybavení - veřejná infrastruktura
OS		Občanské vybavení - sportovní zařízení
VS		Výroba smíšená
VZ		Výroba zemědělská
TI		Technická infrastruktura
ZV		Zeleň na veřejných prostranstvích
ZS		Zeleň soukromá (zahrady)
SN		Plochy smíšené, nezastavěné
		SN _p - přírodní
		SN _r - rekreační (nepobytová)
VV		Plochy vodní a vodohospodářské
LE		Plochy lesní
ZE		Plochy zemědělské

Dopravní infrastruktura

		silnice III. třídy
		komunikace místní a doprava v klidu
		úcelové cesty v krajině

Ochrana přírody a krajiny

		lokální biocentrum
		lokální biokoridor
		aleje a solitery

Technická infrastruktura

		přiváděč pitné vody
		nadzemní elektrická vedení VN22 kV
		podzemní elektrická vedení VN22 kV
		trafostanice

Limity v území

		ochranná pásma
		bezpečnostní pásmo plynu VTL nad 40 bar
		významný krajinný prvek
		ochranné pásmo katodové ochrany

Celé správní území obce je situováno ve vymezeném území leteckých zabezpečovacích zařízení ministerstva obrany.

ÚZEMNÍ PLÁN NOVÁ VES

Stupeň:	Změna č.2		
Obec:	Nová Ves	Okres:	Praha - východ
		Kraj:	Středočeský
Výkonný pořizovatel:	Ing.arch. Martina Bredová	Objednatel:	obec Nová Ves
Zpracovatel:	Ing. arch. Eva Sommerová Gagarinova 1083, Praha 6, 16500	Projektant:	Ing.arch. Jan Procházka

KOORDINAČNÍ VÝKRES

Datum:	Měřítko:	Číslo:
03/2020	1:5000	B2

ZÁZNAM O ÚČINNOSTI ÚZEMNĚ PLÁNOVACÍ DOKUMENTACE (ÚPD)	
Název ÚPD	Územní plán Nová Ves - Změna č.2
Označení správního orgánu, který poslední změnu vydal	Zastupitelstvo obce Nová Ves
Pořadové číslo poslední změny	2
Datum nabytí účinnosti poslední změny	
Jméno, příjmení, funkce a podpis oprávněné osoby pořizovatele. Otisk úředního razítka	Jiří Melichar Starosta obce Nová Ves