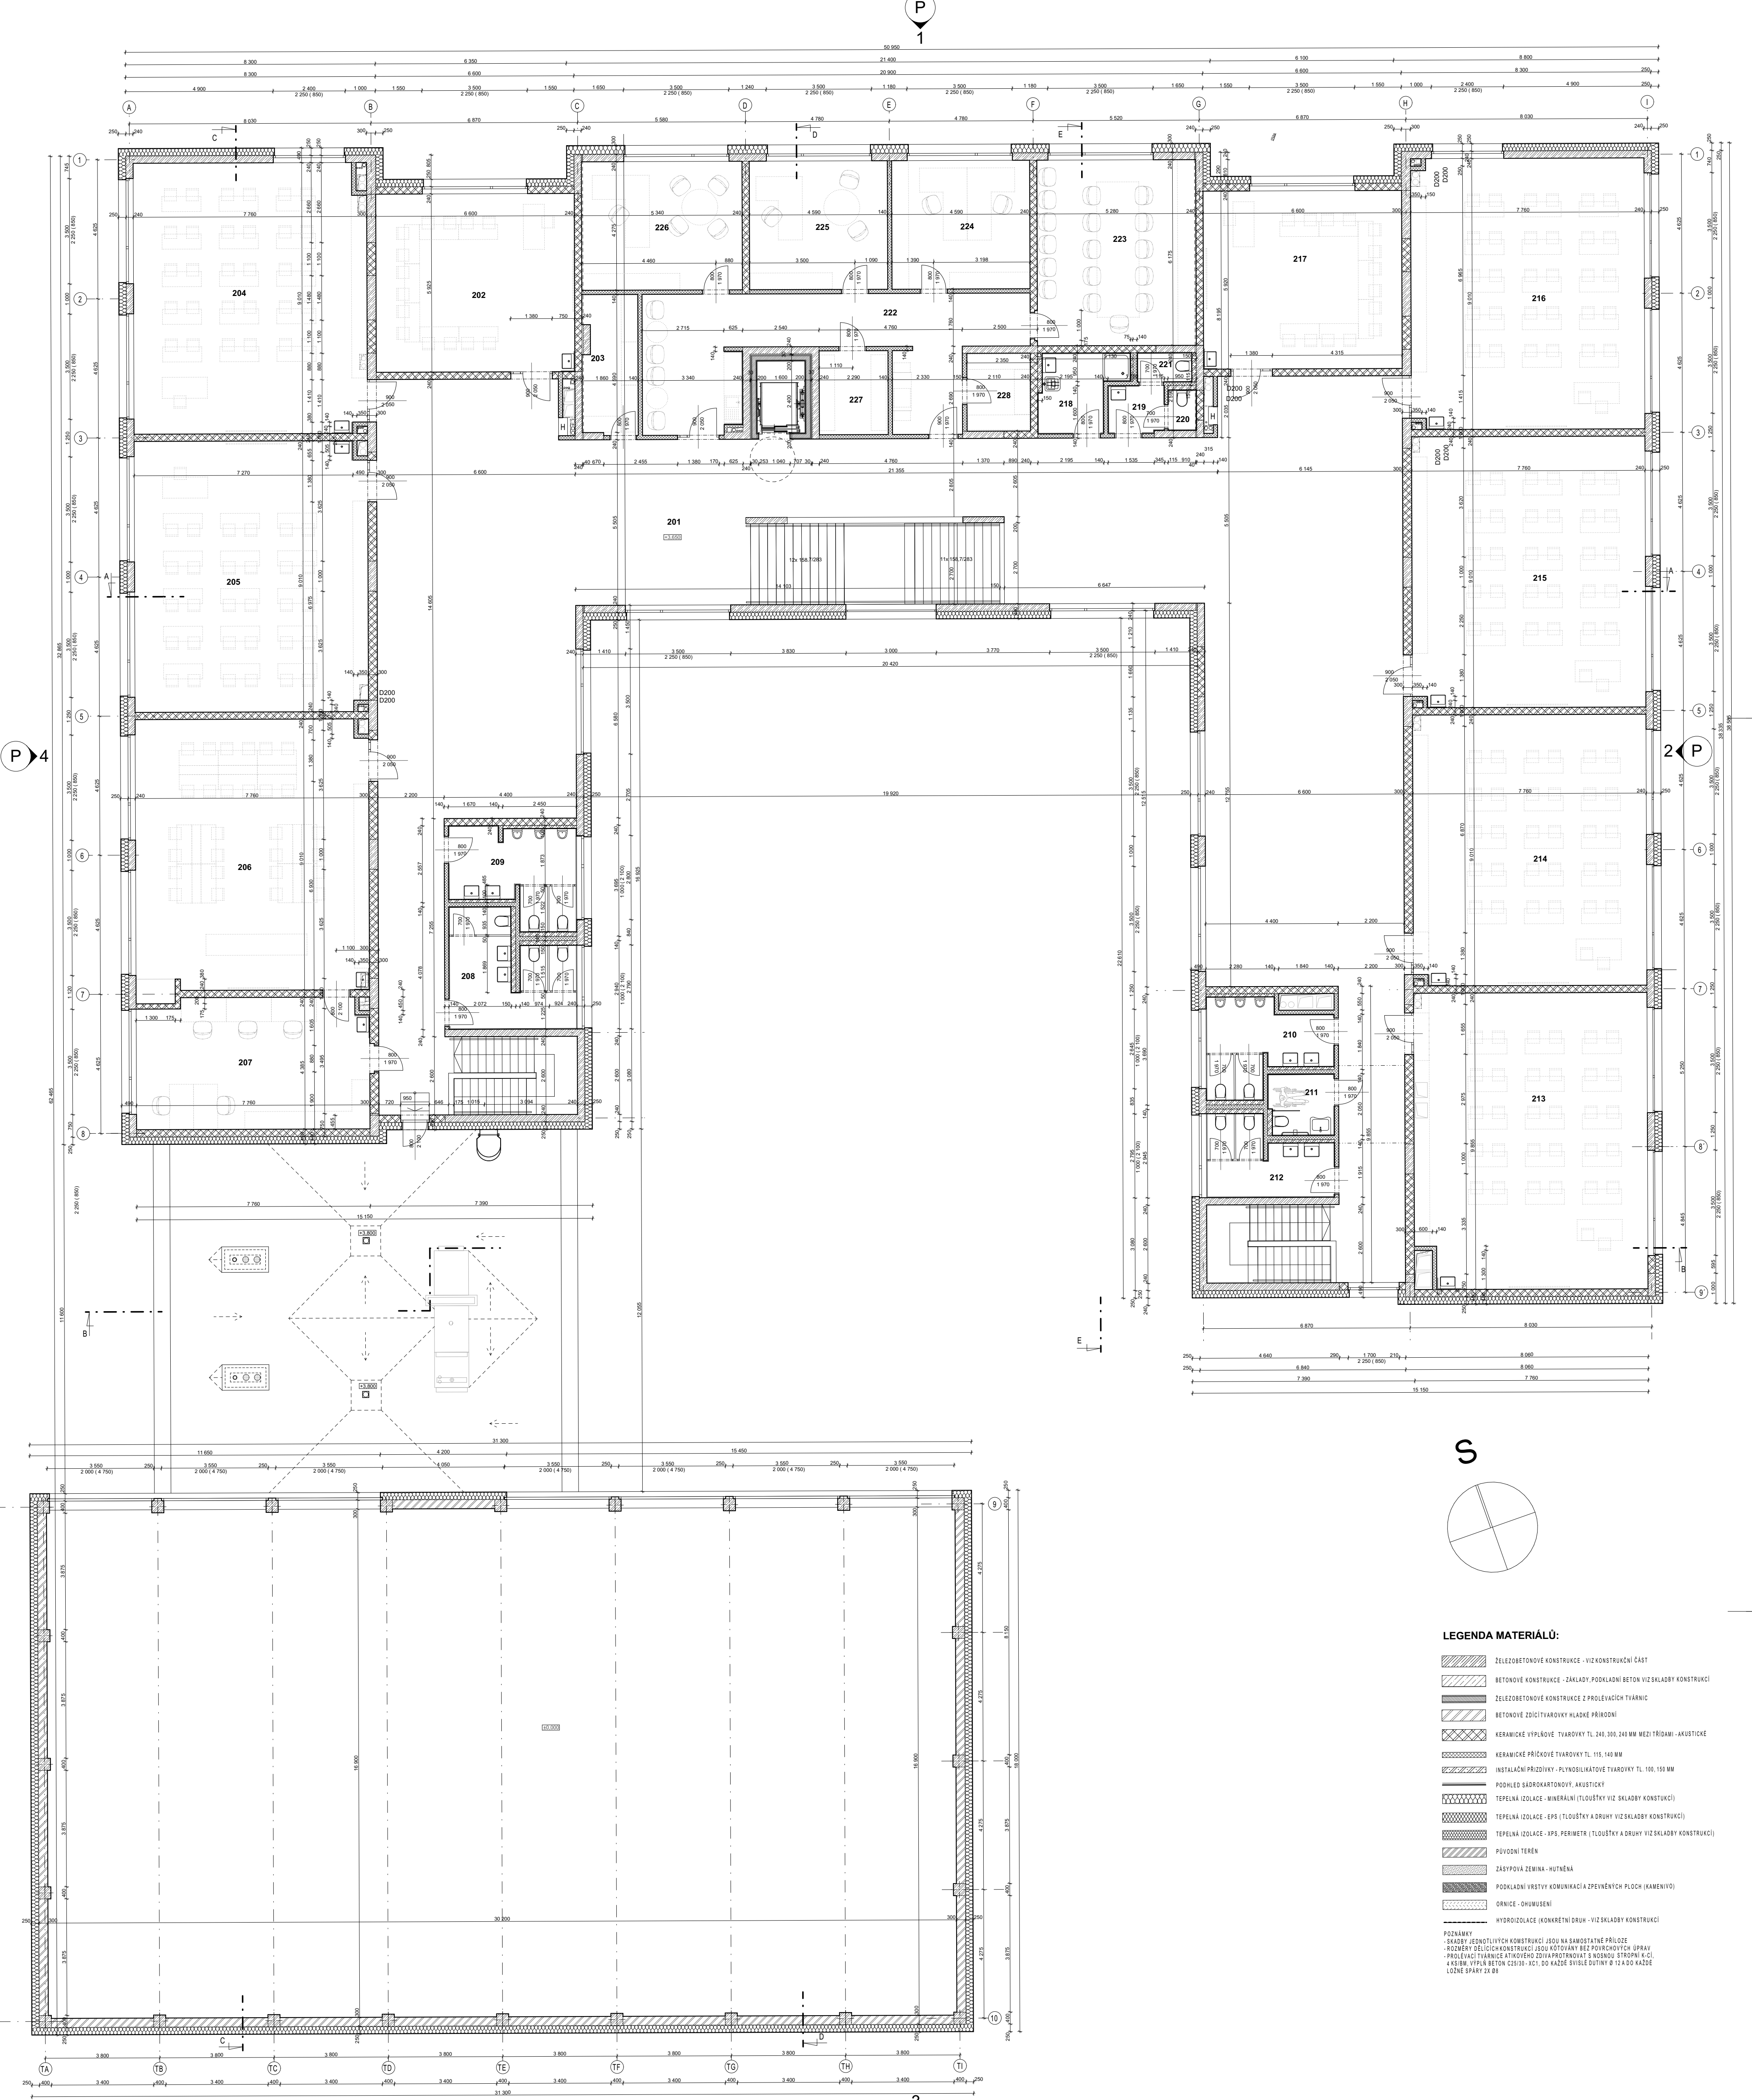


- LEGENDA MATERIÁLŮ:**
- ŽELEZOBETONOVÉ KONSTRUKCE - VIZ KONSTRUKČNÍ ČÁST
 - BETONOVÉ KONSTRUKCE - ZÁKLADY, PODKLADÍ BETON VIZ SKLADBY KONSTRUKCI
 - ŽELEZOBETONOVÉ KONSTRUKCE Z PROLEKACÍ TVARNIC
 - KERAMICKÉ VPLÁVČE TVAROVKY TL 240, 300, 240 MM MEZI TRIDAMI - AKUSTICKÉ
 - KERAMICKÉ PŘÍČKOVÉ TVAROVKY TL 115, 140 MM
 - INSTALACE PŘÍČKOVY - PLYNOISOLÁTOVÉ TVAROVKY TL 100, 150 MM
 - PODHLAS SAPROKARTONOVÝ AKUSTICKÝ
 - TEPELNÁ ISOLACE - MINERALNÍ (TLUŠŤŮTKY VIZ SKLADBY KONSTRUKCI)
 - TEPELNÁ ISOLACE - EPS (TLUŠŤŮTKY A DRUHÝ VIZ SKLADBY KONSTRUKCI)
 - TEPELNÁ ISOLACE - XPS PERIMETR (TLUŠŤŮTKY A DRUHÝ VIZ SKLADBY KONSTRUKCI)
 - POVODNÍ TERÉN
 - ZASTROVÁ ZEMINA - HUTNĚNÁ
 - PODKLADNÍ VRSTVY KOMUNIKACE A ZPEVNĚNÝCH PLOCH (KAMENIVO)
 - HYDROIZOLACE (KONKRETNÍ DROH - VIZ SKLADBY KONSTRUKCI)

POZNÁMKY:
- SKLADBY JEDELIŤVÝCH KONSTRUKCI JSOU NA SAMOSTATNÉ PŘÍLOZE

LEGENDA MÍSTNOSTÍ:


PROJEKTANT: Ing. arch. Stanislav Uhlík, ČKA 03 430
STUPEŇ: dokumentace pro
posouzení stavby
MĚŘÍTKO: 1:100
DATUM: červen 2025

VYPRACOVÁVÁ: Ing. arch. Stanislav Uhlík
HLAVNÍ PROJEKTANT: Ing. arch. Stanislav Uhlík
ČÁST DOKUMENTACE: D.1.1 - Architektonicko - stavební řešení
NÁZEV VÝKRESU: Pódorys 2.NP
ČÍSLO VÝKRESU: D.1.1.2.12